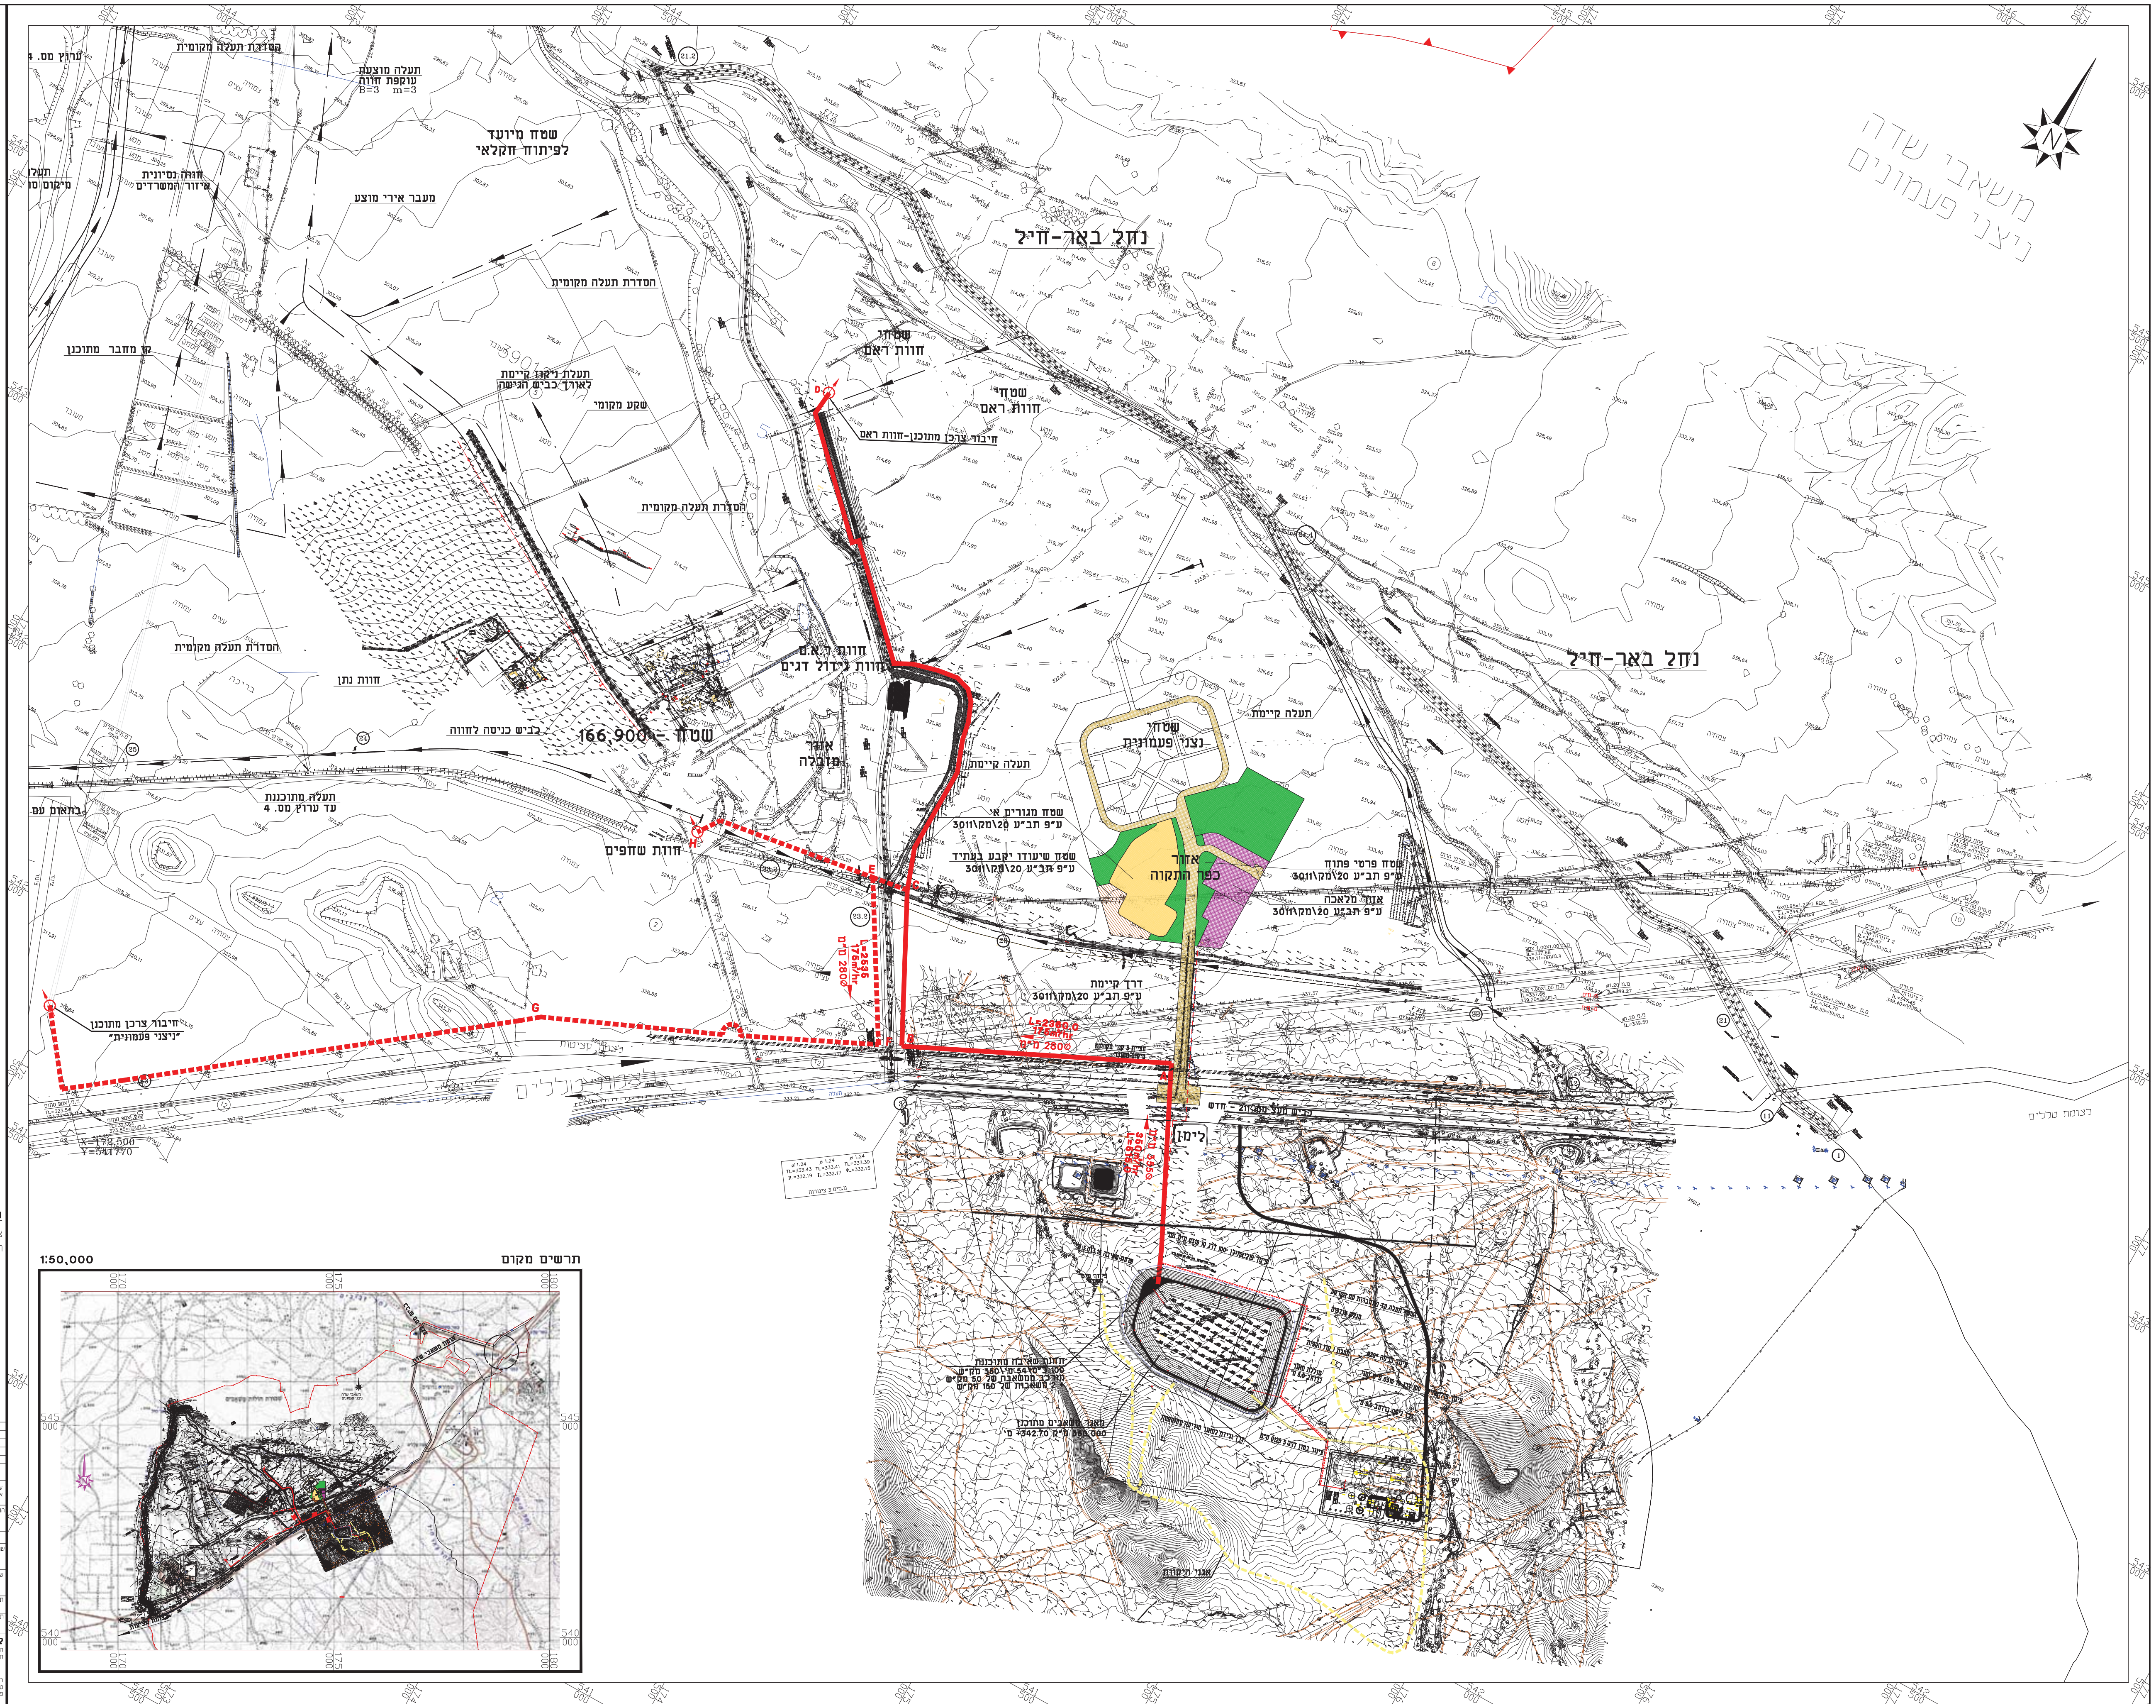

xref
1595f8-2 [1595f8-2.dwg]
1595-15f [1595-15f.DWG]
P06-0812-1212-070107 [P06-0812-1212-070107.dwg]
parcel [parcel.dwg]
survey [survey.dwg]
1595f8-1 [1595f8-1.dwg]
475015 [475015.dwg]

I:\DATA\Revital\0265\0265-54\0265-54.dwg 13/May/2013 - 10:28

מקרא :

צינור P.E. 100 דרג 10 (355) ø280 מ"מ

חיבור צרכן מתוכנן

H CAD_DATA 0265-54

מס. No.	שינויים CHANGES :	תאריך DATE	שם המעדכן	תפוצה DISTRIBUTION :
2	עדכון מיקום חיבור צרכן לניצני פעמונית	13.05.2013	רויטל ס.	
1	הוספת חציית 3 קווי מקורות	3.01.2013	שולה	

על המבצע לבדוק את התכניות ולבקר את המידות לפני ביצוע. בכל מקרה של טעות, סתירה, או אי התאמה, עליו להודיע מיד למשרדו של המהנדס האחראי ולקבל הוראות בכתב לביצוע.

הוכן עבור

חברה כלכלית רמת הנגב

● לאישור ○ למכרז ○ לעיון

שם הפרוייקט NAME :

מאגר משאבים-באר חיל
מי קולחין

שם התכנית: TITLE:

תוכנית השבה כללית

תכנן	שרטט	ביקר	אישר
ח.אלגביש	רויטל ס.	ח.אלגביש	ח.אלגביש

תכנית מס.	קנה מידה	תאריך
0265-54	1:5000	04.2012

לביא נטיף מהנדסים יועצים בע"מ
הנדסת מים - ביוב - ניקוז - הידרולוגיה
תכנון, יעוץ ופיקוח הנדסי
LAVI-NATIF CONSULTING ENGINEERS LTD.
WATER, SEWAGE & DRAINAGE ENGINEERING
DESIGN, CONSULTING, SUPERVISION
טל: 04 - 8325647
טל: 04 - 8229251
פקס: 04 - 8227101
רח' השקמה 3 א.ת. אזור 58001
טלפון: 03-5584505.6.7
פקס: 03-5584524