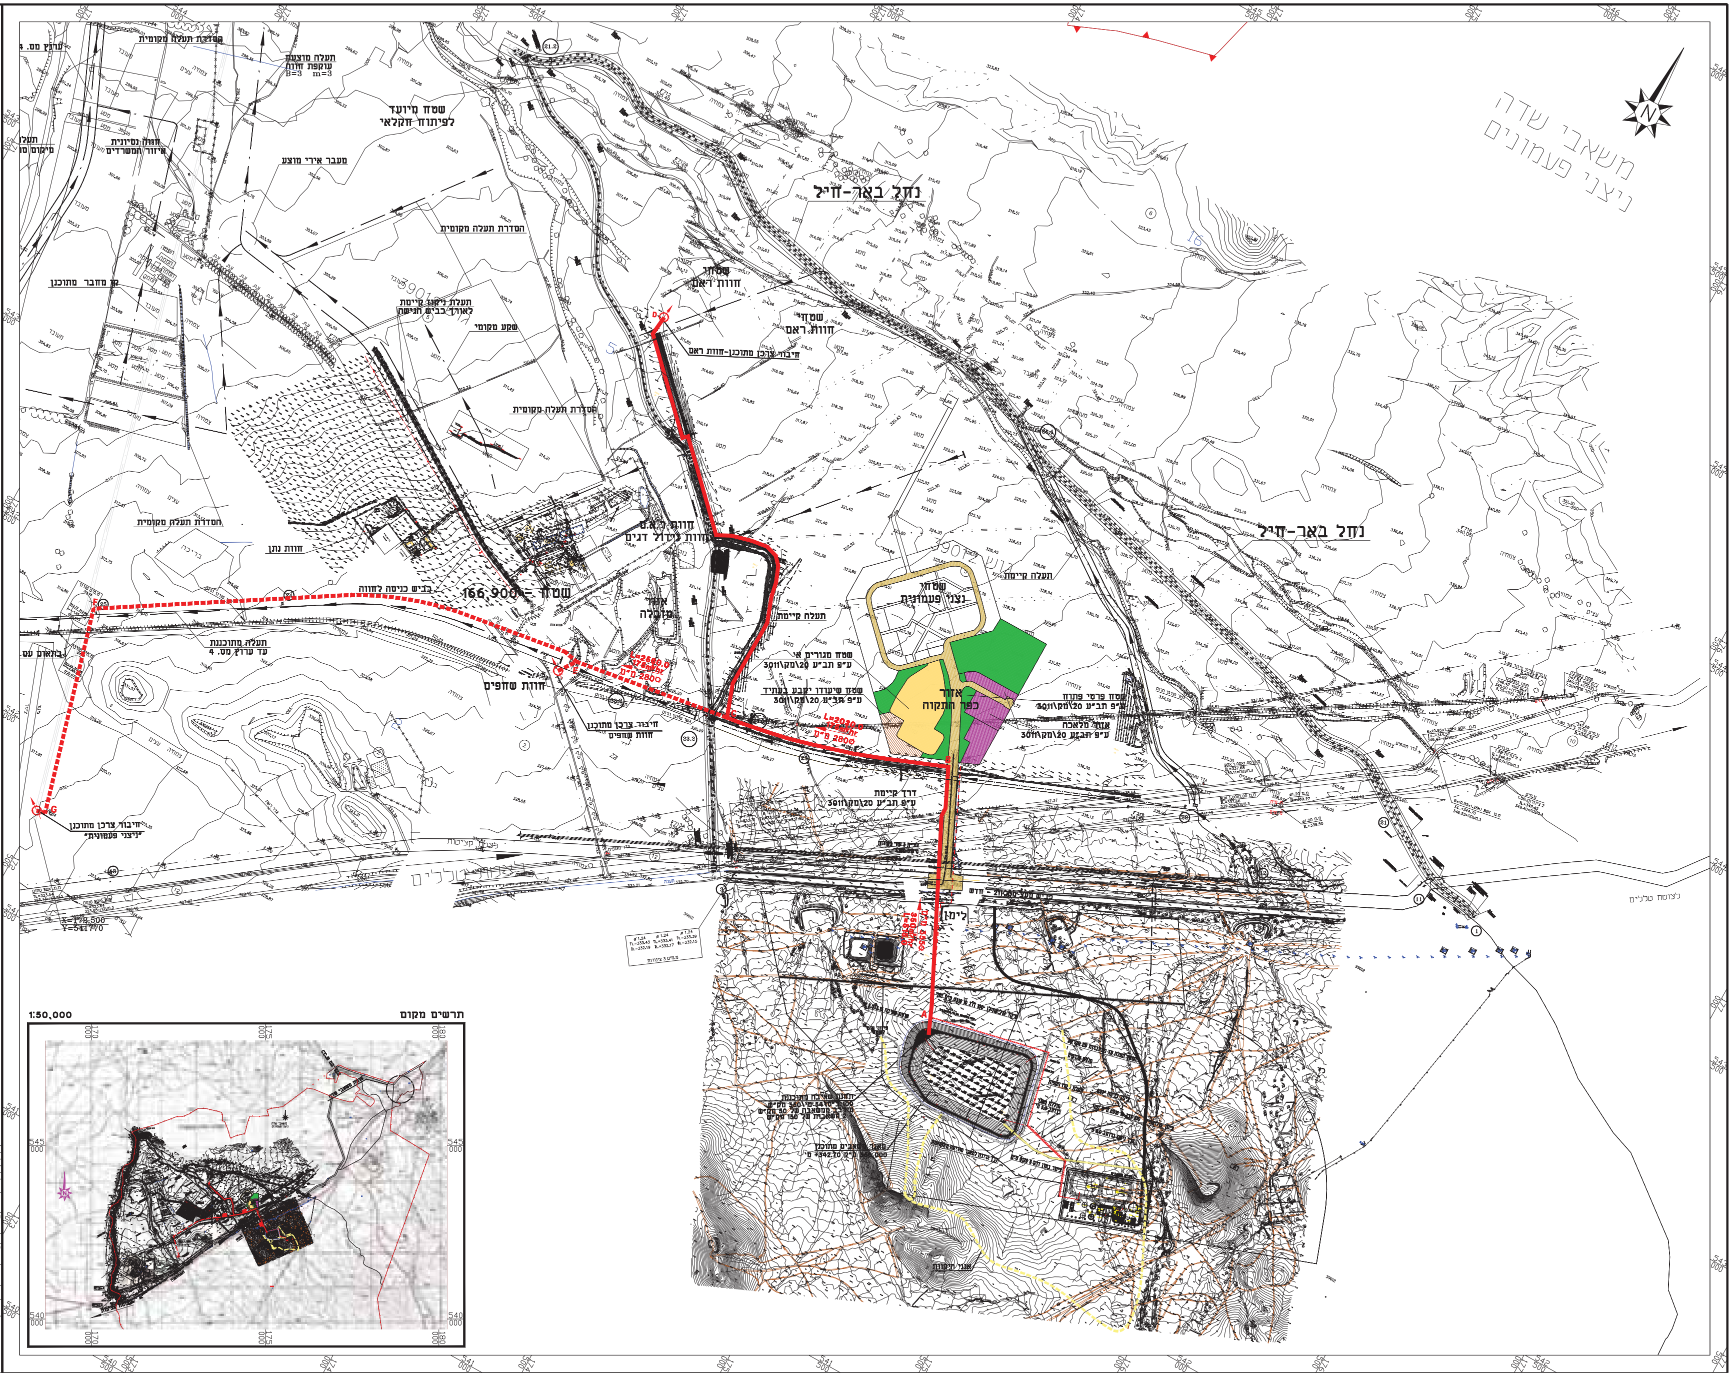
משאבי שדה
ניצני פעמונים
N
נחל באר-חיל
נחל באר-חיל
ערוץ מס. 4
הסדרת תעלה מקומית
תעלה מוצעת
עוקפת חוות
B=3 m=3
שטח מיועד
לפיתוח חקלאי
תעלה
מיקום סו
חווה נסיונית
איזור המשרדים
מעבר אירי מוצע
הסדרת תעלה מקומית
קו מחבר מתוכנן
תעלת ניקוז קיימת
לאורך כביש הגישה
שקע מקומי
הסדרת תעלה מקומית
שטחי
חוות ראם
שטחי
חוות ראם
חיבור צרכן מתוכנן-חוות ראם
הסדרת תעלה מקומית
חוות נתן
בריכה
חוות ר.א.ם
חוות גידול דגים
בכביש כניסה לחווה
שטח = 166,900
אזור
מזבלה
תעלה קיימת
תעלה קיימת
תעלה מתוכננת
עד ערוץ מס. 4
בתאום עם
חוות שחפים
L=2560.0
175m³/hr
מ"מ 280Ø
L=2030.0
175m³/hr
מ"מ 280Ø
חיבור צרכן מתוכנן
חוות שחפים
חיבור צרכן מתוכנן
"ניצני פעמונית"
שטחי
נצני פעמונית
שטח מגורים אי
ע"פ תב"ע 20\מק\3011
שטח שיעודו יקבע בעתיד
ע"פ תב"ע 20\מק\3011
אזור
כפר התקוה
שטח פרטי פתוח
ע"פ תב"ע 20\מק\3011
אזור מלאכה
ע"פ תב"ע 20\מק\3011
דרך קיימת
ע"פ תב"ע 20\מק\3011
צנור כלים
צנור כלים
X=172,500
Y=541770
לימן
350m³/hr
מ"מ 355Ø
L=650.0
תחנת שאיבה מתוכננת
מאגר משאבים מתוכנן
+342.70
אגני תיקוות
A
B
C
D
E
F
G
1:50,000
תרשים מקום

xref
1595F8-2 [1595f8-2.dwg]
1595-15f [1595-15f.DWG]
P06-0812-1212-070107 [P06-0812-1212-070107.dwg]
parcel [parcel.dwg]
survey [survey.dwg]
1595f8-1 [1595f8-1.dwg]
475015 [475015.dwg]

I:\DATA\Revital\0265\0265-54-A\0265-54-A.dwg 10/Jun/2013 - 10:27

מקרא :

🟥 צינור P.E. 100 דרג 10 (355) Ø280 מ"מ
(קיים תכנון מפורט לקו)

- - - צינור P.E. 100 דרג 10 (355) Ø280 מ"מ
(לא קיים תכנון מפורט לקו)

חיבור צרכן מתוכנן

H CAD_DATA 0265-54-A

מס. No.	שינויים CHANGES :	תאריך DATE	שם המעדכן	תפוצה DISTRIBUTION :
3	עדכון התוויית הקו לניצני פעמונית	10.06.2013	רויטל ס.	
2	עדכון מיקום חיבור צרכן לניצני פעמונית	13.05.2013	רויטל ס.	
1	הוספת חציית 3 קווי מקורות	3.01.2013	שולה	

על המבצע לבדוק את התכניות ולבקר את המידות לפני ביצוע. בכל מקרה של טעות, סתירה, או אי התאמה, עליו להודיע מיד למשרדו של המהנדס האחראי ולקבל הוראות בכתב לביצוע.

הוכן עבור
חברה כלכלית רמת הנגב

● לאישור ○ למכרז ○ לעיון

שם הפרוייקט NAME :
מאגר משאבים-באר חיל
מי קולחין

שם התכנית: TITLE:
תוכנית השבה כללית

תכנן	שרטט	ביקר	אישר
ח.אלגביש	רויטל ס.	ח.אלגביש	ח.אלגביש

תכנית מס.	קנה מידה	תאריך
0265-54-A	1:5000	04.2012

לביא נטיף מהנדסים יועצים בע"מ
הנדסת מים - ביוב - ניקוז - הידרולוגיה
תכנון, יעוץ ופיקוח הנדסי

LAVI-NATIF CONSULTING ENGINEERS LTD.
WATER, SEWAGE & DRAINAGE ENGINEERING
DESIGN, CONSULTING, SUPERVISION

רח. השקמה 3 א.ת. אזור 58001
טלפון: 03-5584505.6.7
פקס: 03-5584524

טל : 04 - 8325647
טל : 04 - 8229251
פקס : 04 - 8227101