H:\PROJECT\404\404-24\AC\404-24002-12.dwg

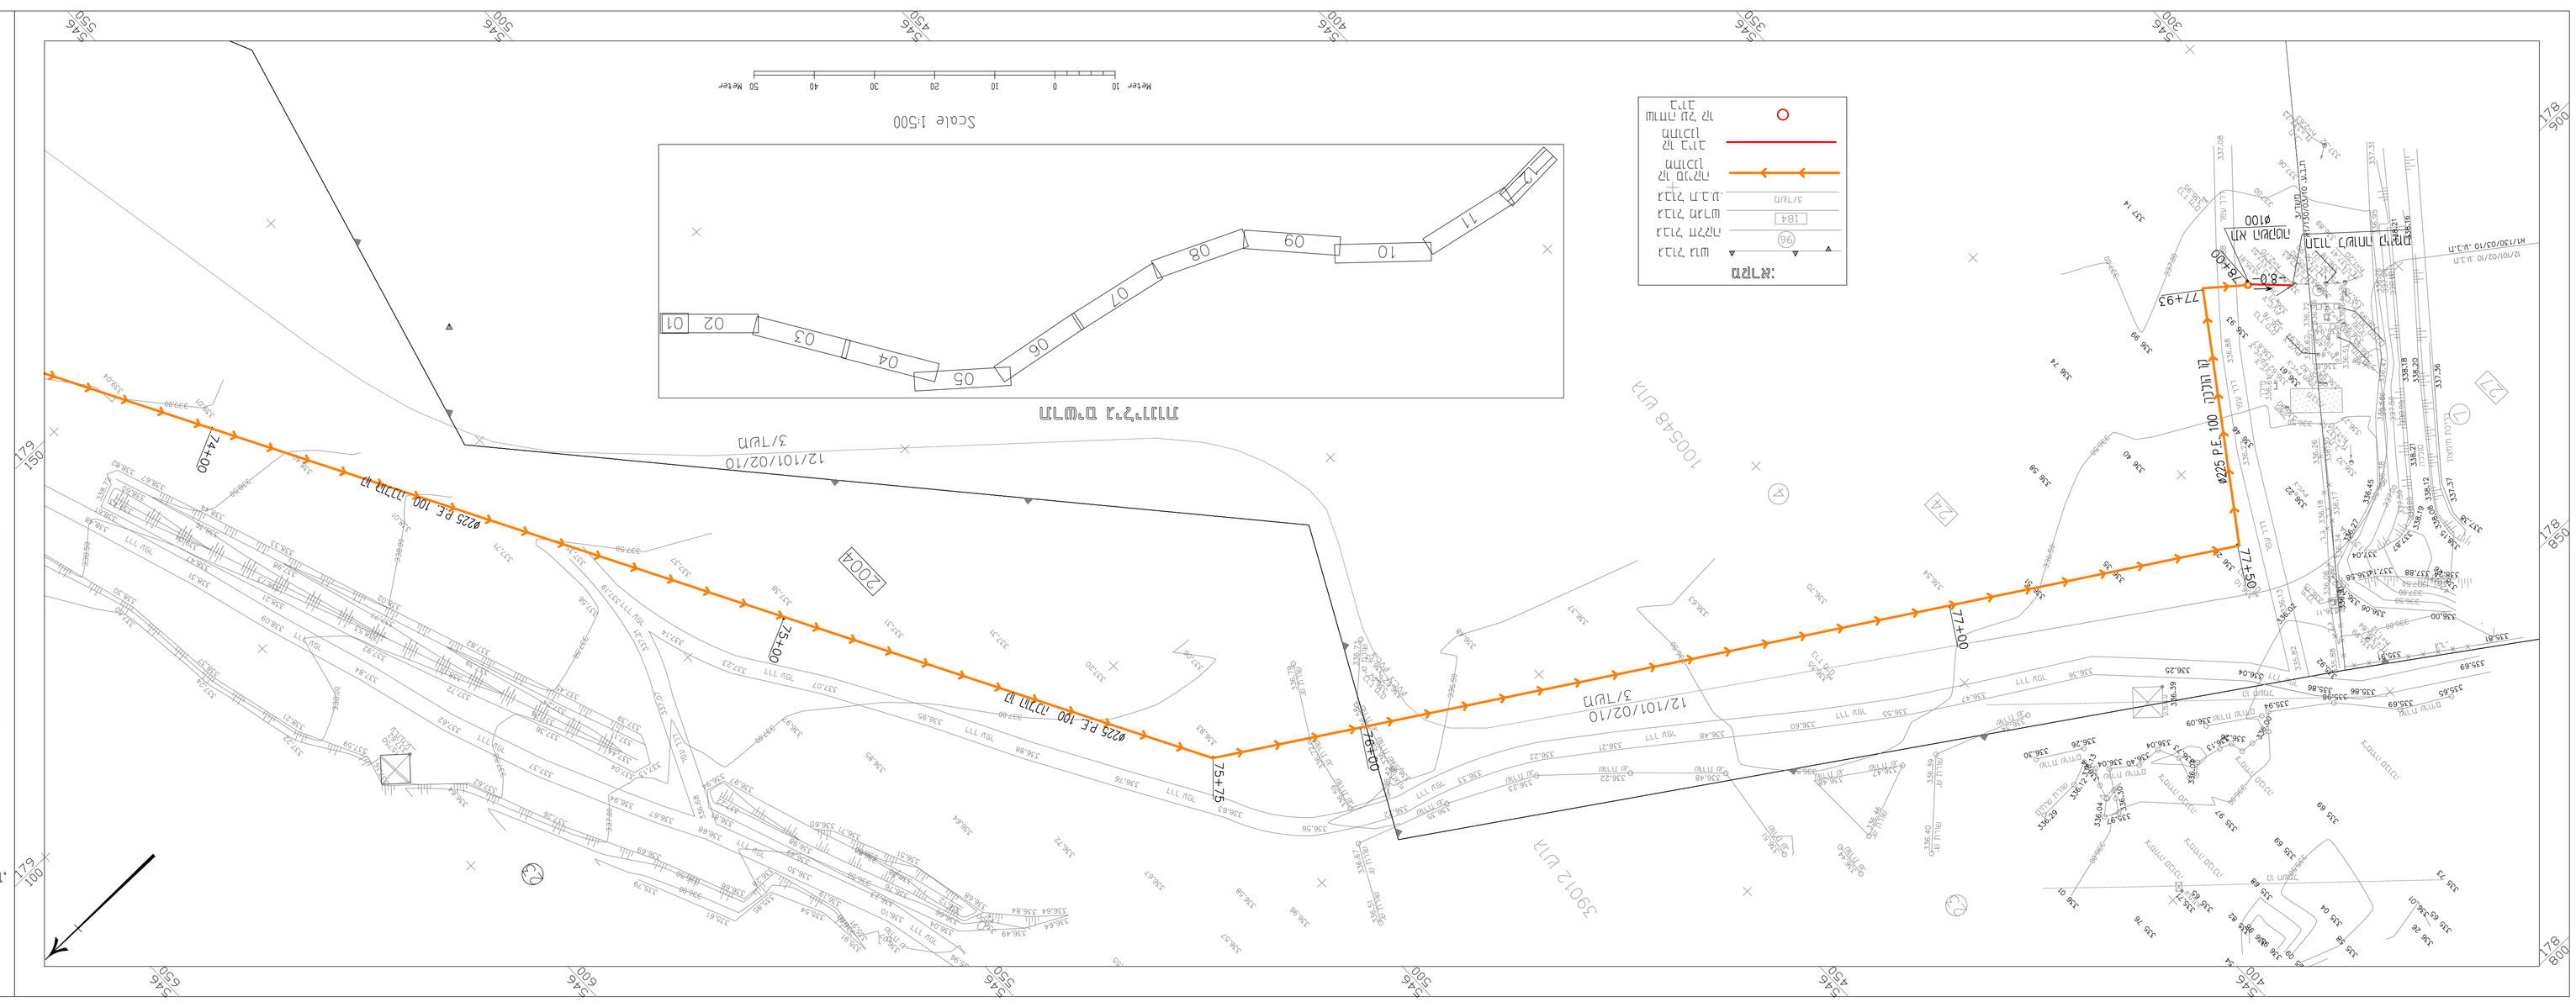
Scale 1:500
Meter 10 0 10 20 30 40 50 Meter
12/101/02/10
3/דומן
1005-48 דומן
390-12 דומן
24
24
24