


תא פילוג
 GI=317.40
 TI=317.70
 II=319.90
 H=0.80
 I:20x1.40

צינור ביוב PEX 160 ס"מ מונח על קרקע

התחברות לתא קיים

בור רקב קיים

דרך שרות מסמט סוג א

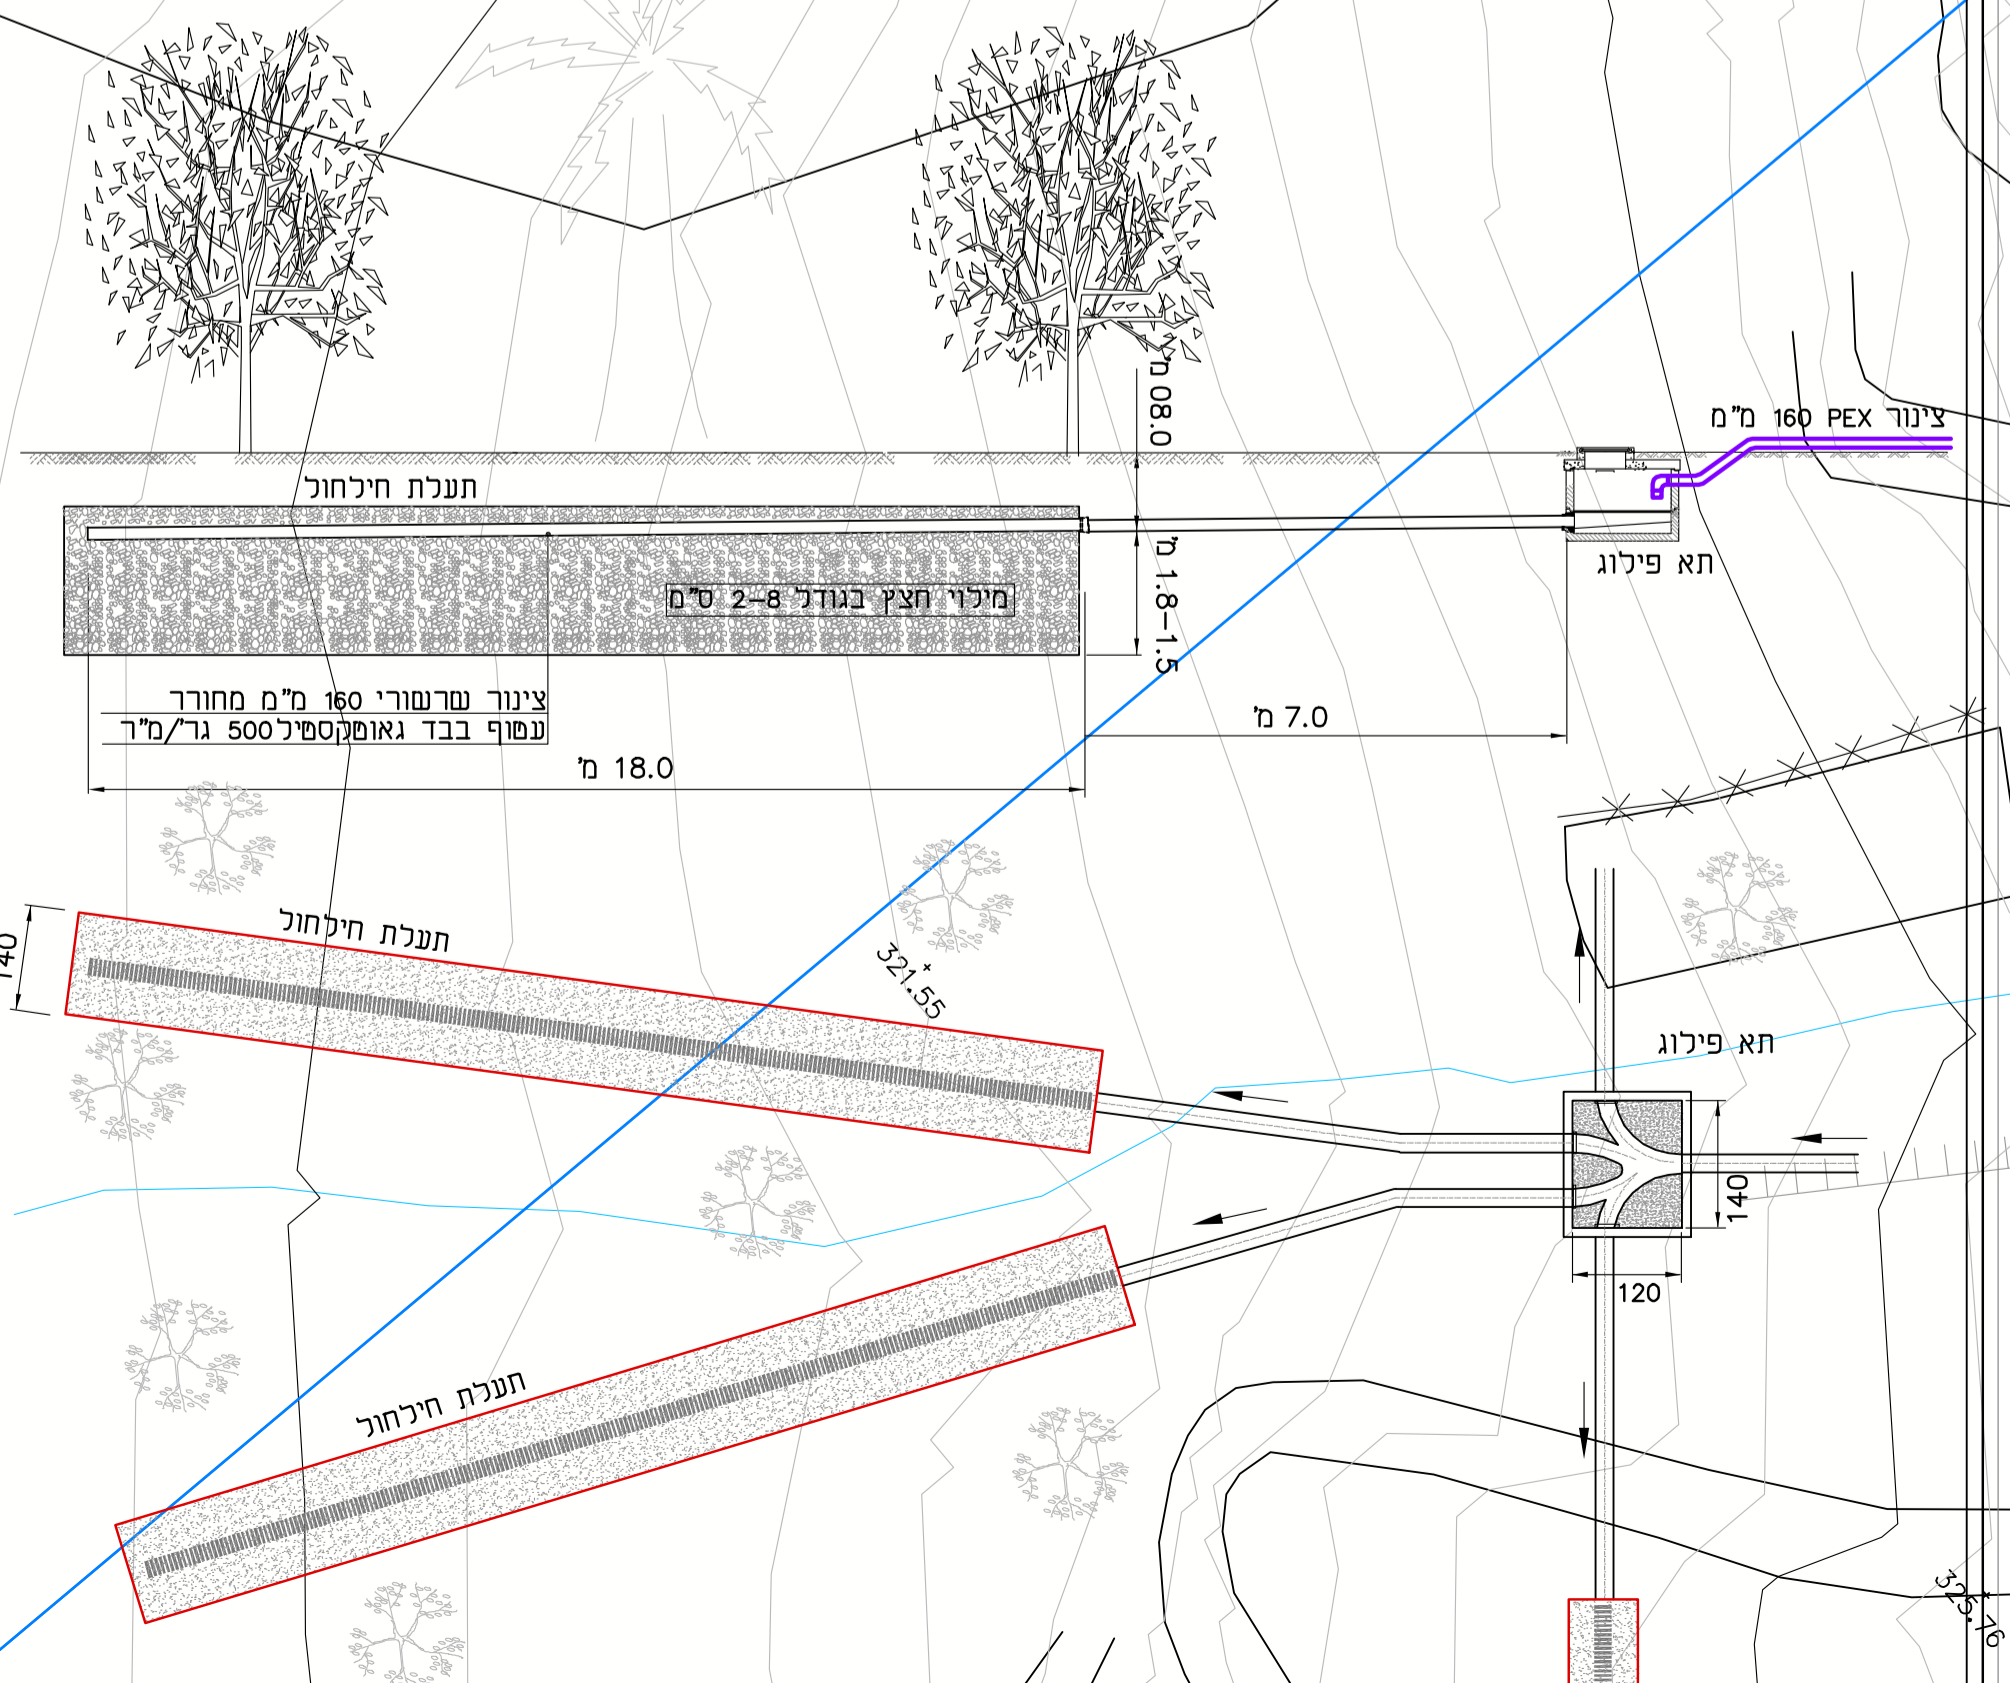



תאריך: 03.03.16
 שם הפרויקט: עזר - פתורות ביוב

תאריך: 03.03.16
 שם הפרויקט: עזר - פתורות ביוב

