


- רשימת מבנים מתוכננים:**
1. מבנה טיפול קדם
  2. בריכת ויסות
  3. תא סלקציה-תא אנרובי-תא ייצוב
  4. תא חלוקה
  5. תא זרימה
  6. תא שיקוע
  7. תא מעג
  8. מבנה מכוונת
  9. מערכת סינון קולחים
  10. תא WAS/RAS-תא צופת
  11. בריכת חירום
  12. טיפול בריחת מבנה בוצה
  13. טיפול בריחת מבנה טיפול קדם
  14. תא שילב וריקון
  15. מבנה מנחה
  16. מבנה שניית זשטל
  17. חוות כימיקלים
  18. תא. לחזורת שפכים מבריכת חירום

<table border="1" style="width: 100%; border-collapse: collapse;"> <tr> <td>תא</td> <td>12.01.15</td> <td>תא</td> <td>0.1</td> </tr> <tr> <td>תא</td> <td>08.05.14</td> <td>תא</td> <td>0</td> </tr> <tr> <td>תא</td> <td></td> <td>תא</td> <td></td> </tr> <tr> <td>תא</td> <td></td> <td>תא</td> <td></td> </tr> </table>	תא	12.01.15	תא	0.1	תא	08.05.14	תא	0	תא		תא		תא		תא		<table border="1" style="width: 100%; border-collapse: collapse;"> <tr> <td> <input type="radio"/> תוכנית  <input checked="" type="radio"/> לבצוע  <input type="radio"/> לביצוע         </td> <td> <input type="radio"/> רישור העיוניים  <input checked="" type="radio"/> לביצוע         </td> </tr> </table>	<input type="radio"/> תוכנית <input checked="" type="radio"/> לבצוע <input type="radio"/> לביצוע	<input type="radio"/> רישור העיוניים <input checked="" type="radio"/> לביצוע
תא	12.01.15	תא	0.1																
תא	08.05.14	תא	0																
תא		תא																	
תא		תא																	
<input type="radio"/> תוכנית <input checked="" type="radio"/> לבצוע <input type="radio"/> לביצוע	<input type="radio"/> רישור העיוניים <input checked="" type="radio"/> לביצוע																		
<b>מט"ש קציעות</b>																			
שם התכנית:																			
<b>תכנית כללית</b>																			
DHW MED Ltd. רחוב גן תפוזים 8058-13 תל אביב 42204 טל: 09-8852323 פקס: 09-8852921 www.dhw-med.com	Levels in m measured in m Scale: 1:200 Drawing size A0 Project number 373 File number 373-10-00-001 Drawing number 373-10-00-001																		

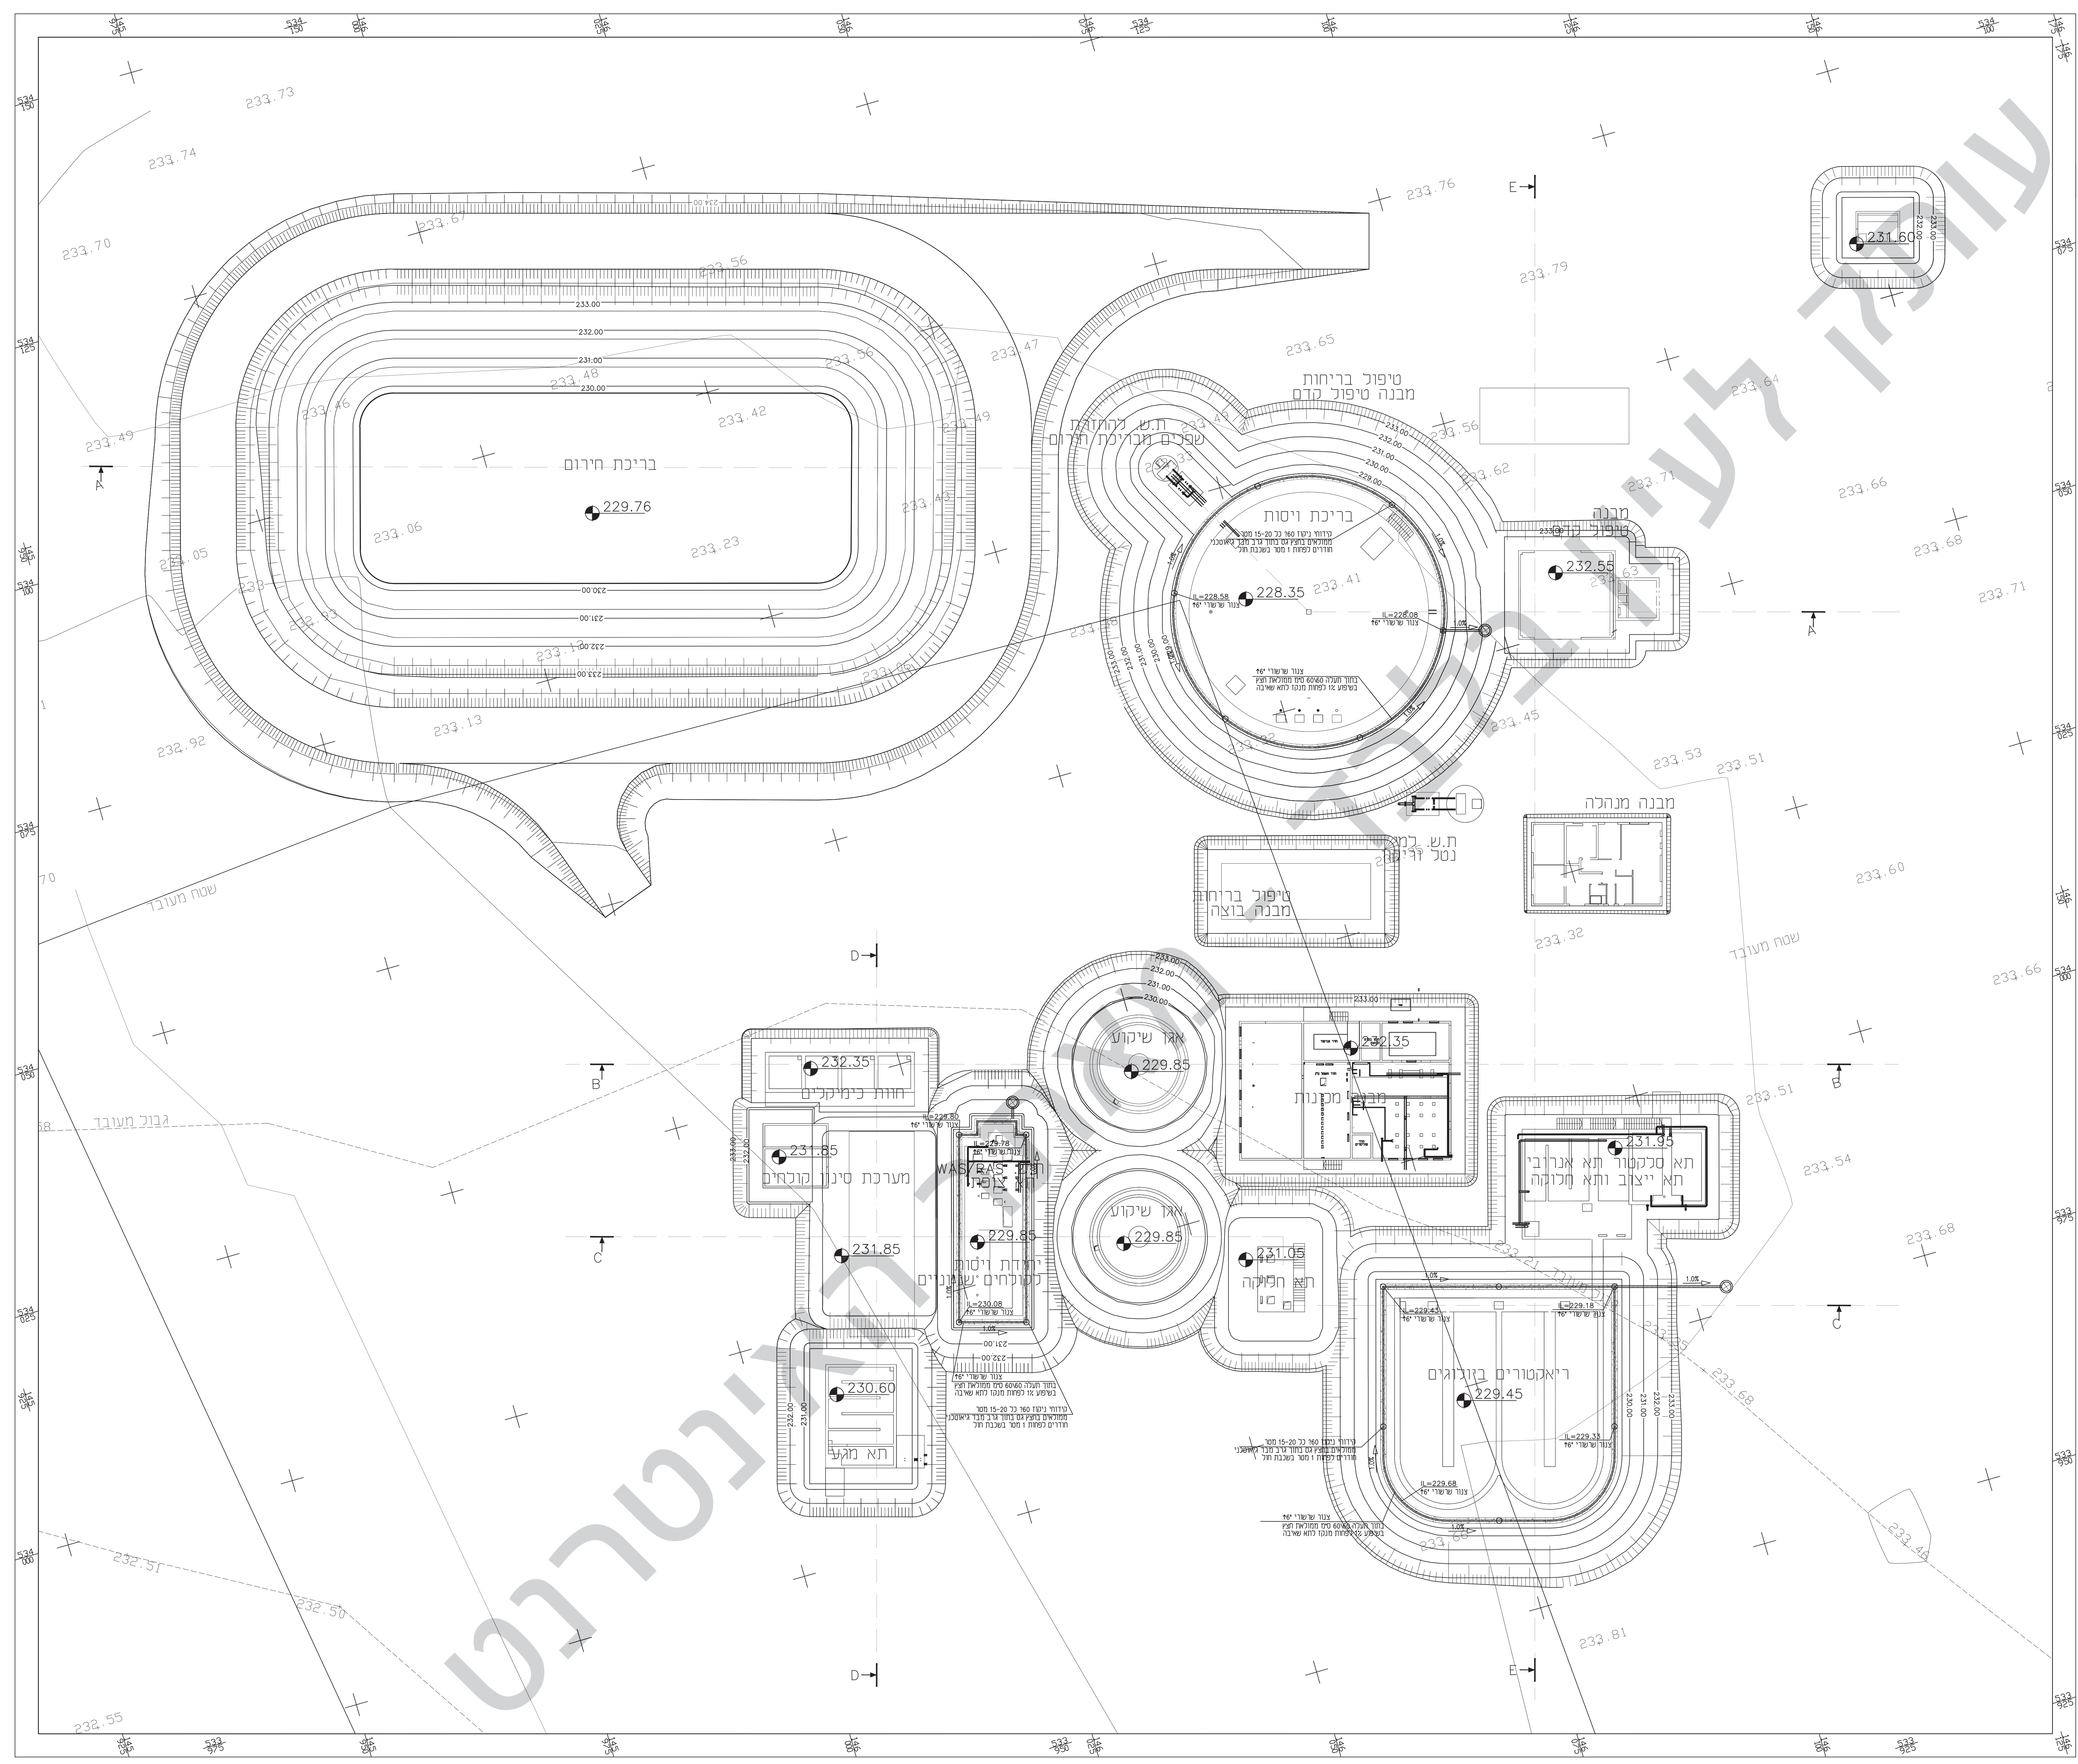



מס' תעודת	0	27.01.15	ד"ר, ת.א.ת.מ.ק.	למכרז
מס' תיאור	מכרז	מכרז	מכרז	מכרז
מס' תיאור	מכרז	מכרז	מכרז	מכרז
מס' תיאור	מכרז	מכרז	מכרז	מכרז

**מט"ש קצייעות**

עם התוכנית:


**עבודות עפר**  
**תכנית חפירה וצנרת ניקוז**

מס' תיאור: 373-30-00-001  
מס' תיאור: 373-30-00-001


DHV MED Ltd.  
רחוב בנימין  
6058 ת.ד.  
מזור, המפרץ הדרומי  
42504  
09-8852132, 730  
09-8853901, 020  
www.dhvmes.com

מס' תיאור: 373-30-00-001  
מס' תיאור: 373-30-00-001




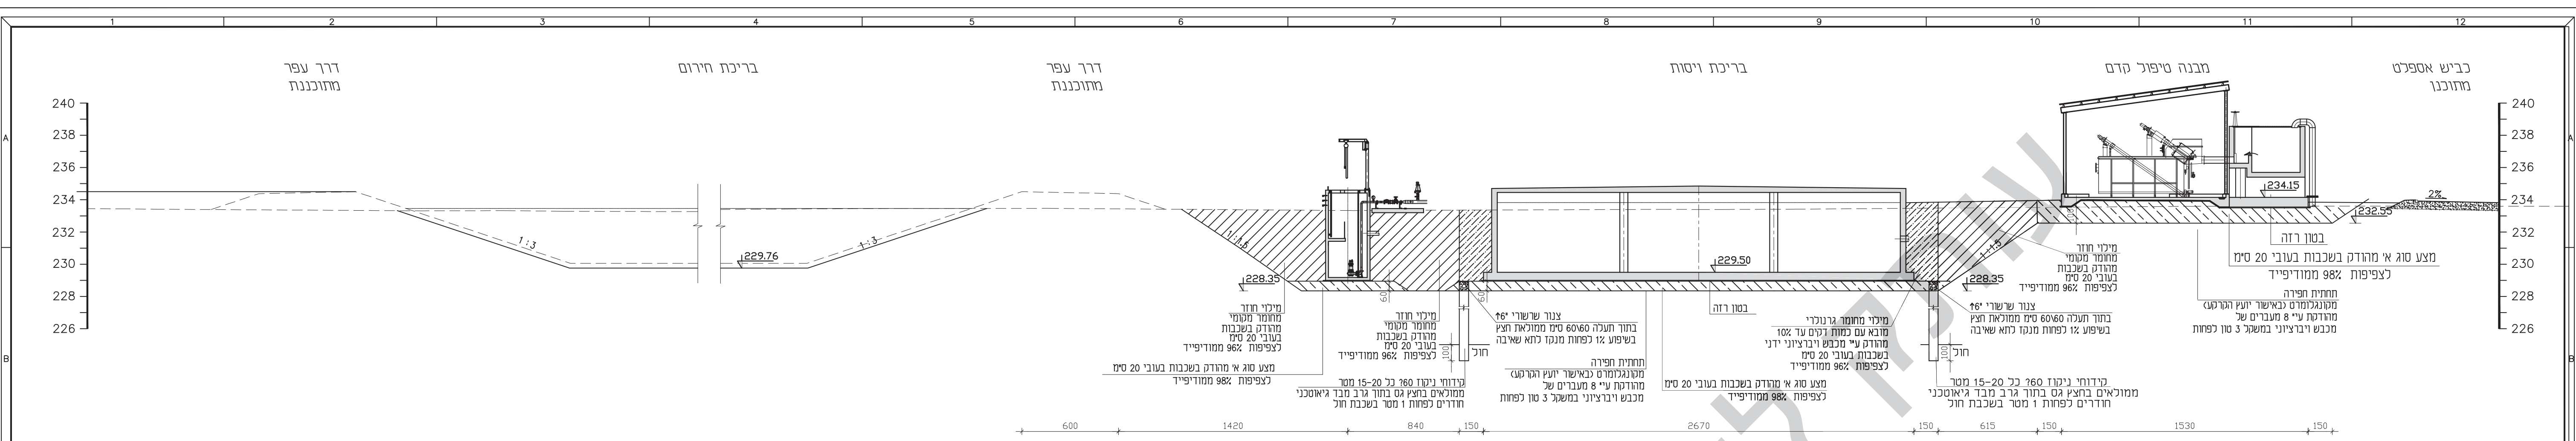

חתך A-A קב"ח 1:200

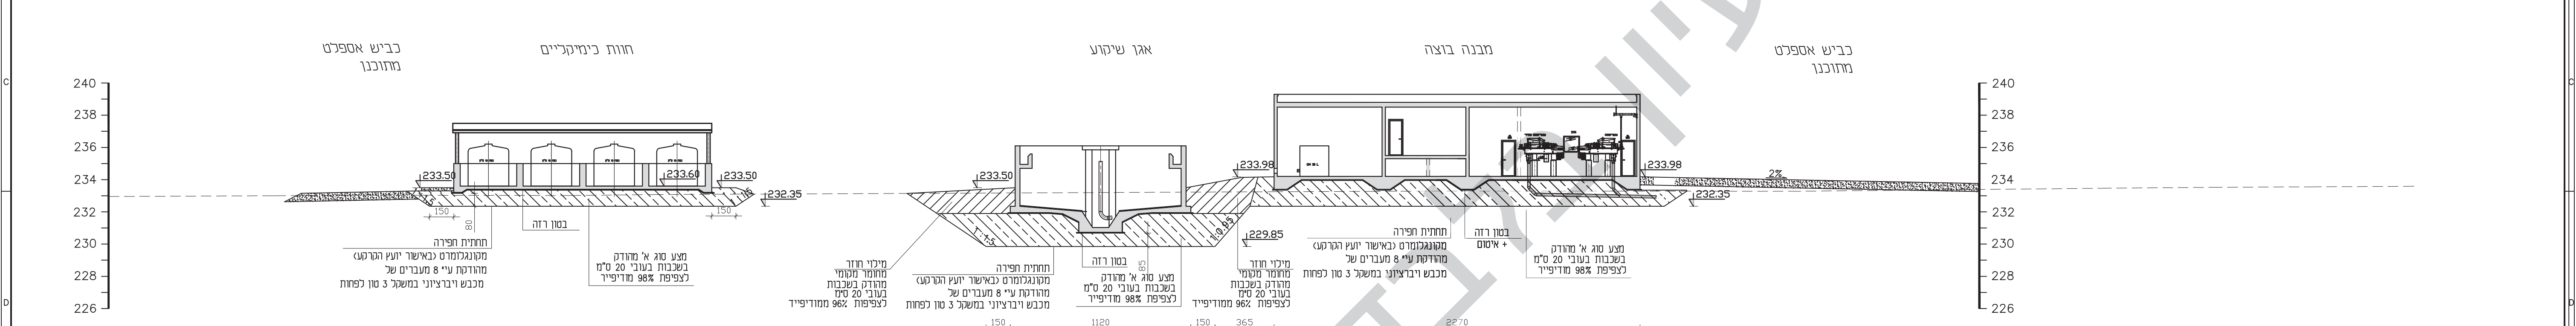


חתך B-B קב"ח 1:200

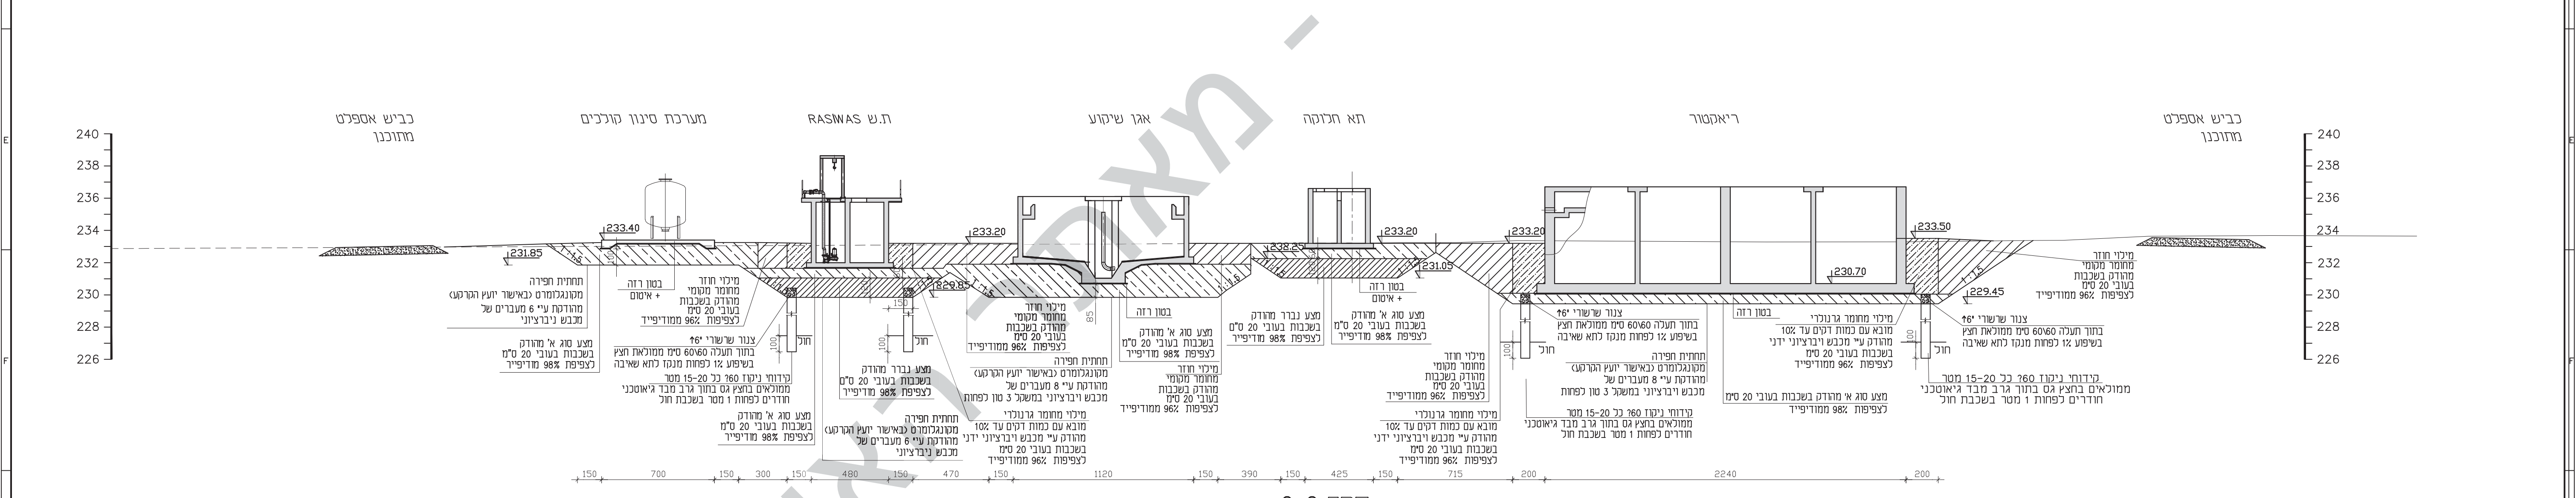


חתך C-C קב"ח 1:200

הערות:	
1. יש לקרוא תכנית זו יחד עם תוכנית: 373-30-00-001	
2. זו תכנית ראשונית בכבד. התכנית תעודכן לאחר השלמת תכנית מננים.	
3. אישר סופי לתחית חפירה ניתן ע"י יועץ קרקע בשטח.	
4. מיכוי מתחת לכוונים: מצע סוג א' מודק בשבבות בעובי 20 ס"מ לצפיפות 98% ממודיפייד.	מצע סוג א' מודק (מס' 4 בהערות)
5. הגדלת עובי החפית הרקע: מצע נבר מודק בשבבות בעובי 20 ס"מ לצפיפות 98% ממודיפייד.	מצע נבר מודק (מס' 5 בהערות)
6. מיכוי חוזר מחומר גרונכי בשבבות בעובי 20 ס"מ לצפיפות 96% ממודיפייד.	מיכוי חוזר ע"י מפרט (מס' 6 בהערות)
7. מיכוי מחומר גרונכי מובא עם כמות דקים עד 10 מ"מ מודק ע"י מכש יברציני ידני בשבבות בעובי 20 ס"מ לצפיפות 96% ממודיפייד.	מיכוי מחומר גרונכי (מס' 7 בהערות)
8. מצעים ואספלט כפי מפרט	מצעים ואספלט ע"י מפרט (מס' 8 בהערות)

מס' תאריך	27.01.15	ד.ר. ת.א. ח.ק.	למכרז	כמכרז	לביצוע	המחיר/שינוי	תיאור השינויים
<b>מט"ש קציעות</b>							
<b>עבודות עפר ותחכים</b>							
				levels in : m drawing size project number			
DHV MED Ltd. רח' גד מנהל 1 ת.ד. 8058 אזור התעשייה החדש נתיבי 42504 טל. 09-8852312 פקס 09-8853901 www.dhvmed.com		scale : 1:200 A1 388		file number drawing number 373-30-00-002     373-30-00-002			

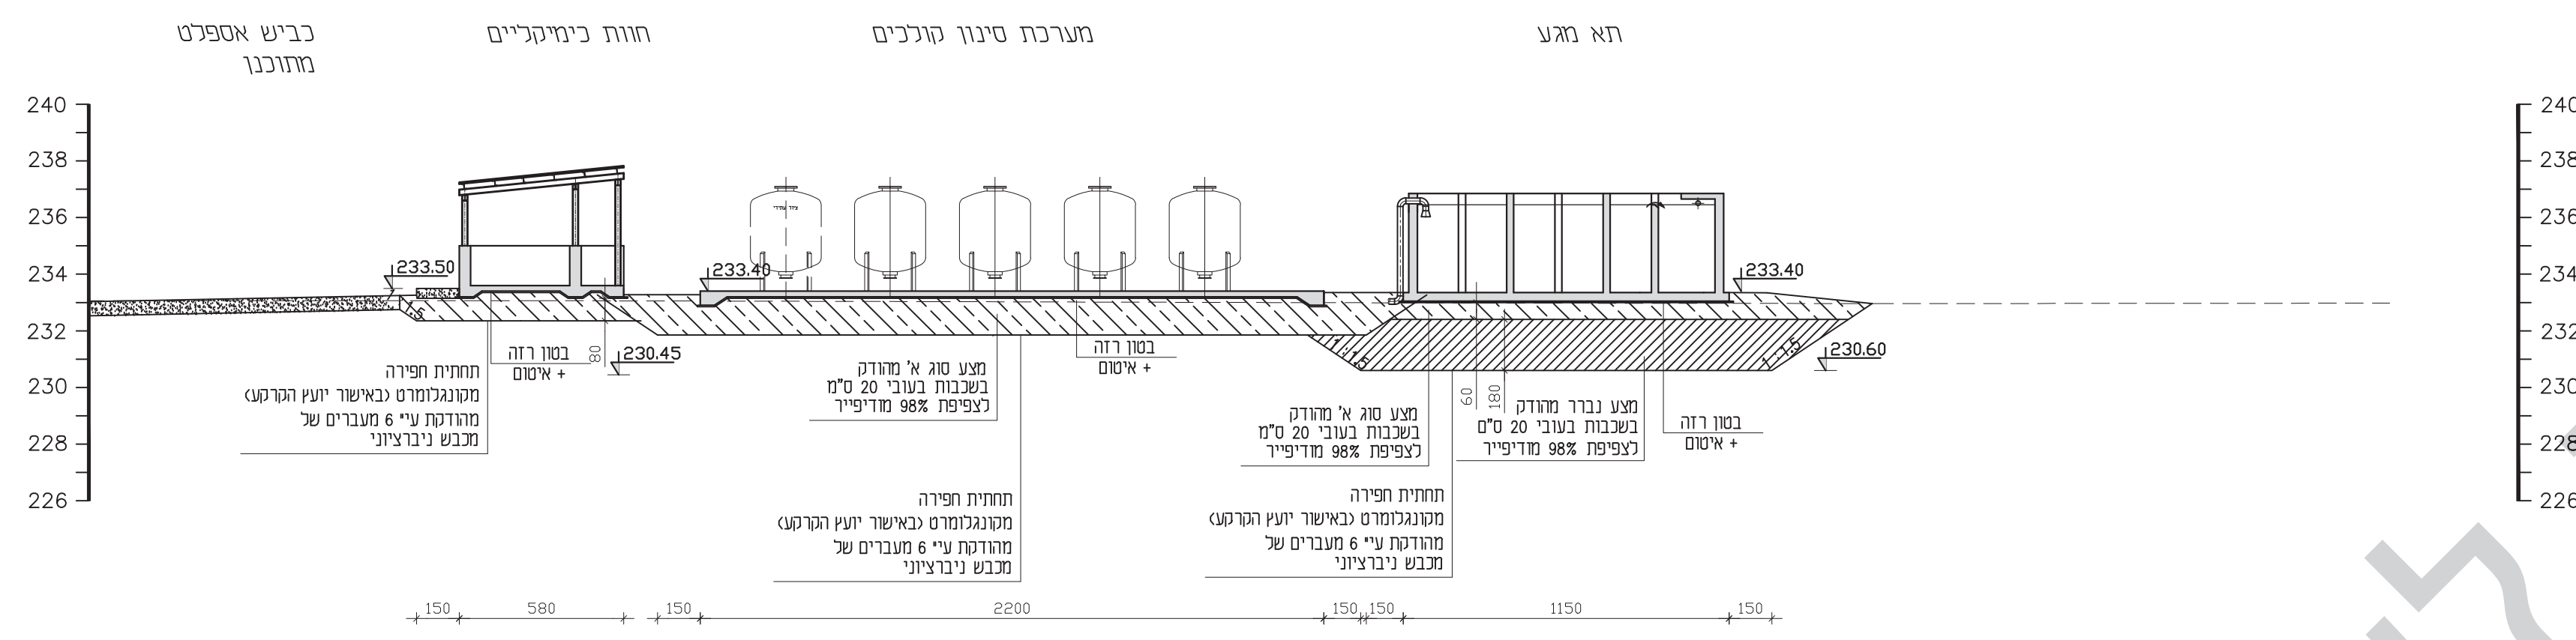

צתת D-D  
קב"צ 1:200

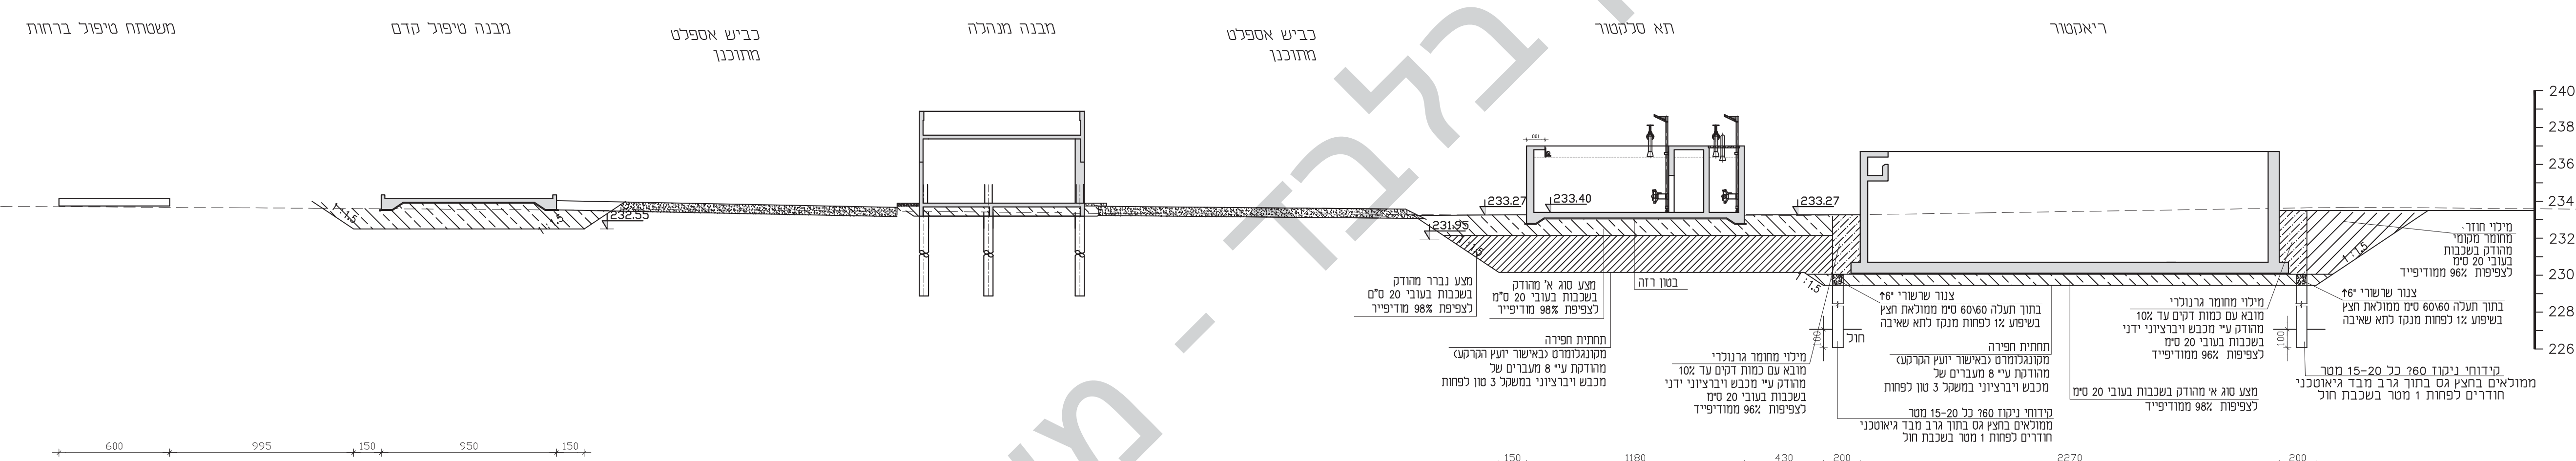


צתת E-E  
קב"צ 1:200

הערות:		מקרא:	
1. יש לקרוא תכנית זו יחד עם תוכנית: 373-30-00-001		קו קרקע קיים	
2. זו תכנית ראשונית בכבד. התכנית תעודכן לאחר השלמת תכנית מנ"מ.		מצע סוג א' מודוק (מס' 4 בהערות)	
3. אישור סופי לתחית הפירה ינתן ע"י יועץ קרקע בשטח.		מצע נברר מודוק (מס' 5 בהערות)	
4. מיכוי תחתית למונים: מצע סוג א' מודוק בשכבות בעובי 20 ס"מ לצפיפות 98% ממודיפייד.		מיכוי חוזר ע"י מפרט (מס' 6 בהערות)	
5. האדנית עובי החכפת הרקע: מצע נברר מודוק בשכבות בעובי 20 ס"מ לצפיפות 98% ממודיפייד.		מיכוי מחומר גרונקיי (מס' 7 בהערות)	
6. מיכוי חוזר מחומר מקומי מודוק בשכבות בעובי 20 ס"מ לצפיפות 96% ממודיפייד.		מצעים ואספלט ע"י מפרט (מס' 8 בהערות)	
7. מיכוי מחומר גרונקיי מובא עם כמות דקים עד 10 מ"מ מודוק ע"י מכש ויברציני ידני בשכבות בעובי 20 ס"מ לצפיפות 96% ממודיפייד.			
8. מצעים ואספלט כפי מפרט.			

0	27.01.15	ד.ר. ח.א. ח.ק.	למכרז
מס'	תאריך	חכנו	שרטוט
0	לעיון	●	לביצוע
<b>מט"ש קציעות</b>			
<b>עבודות עפר ותחכים</b>			
DHV MED Ltd. רח' גד מנה 1 ת.ד. 8058, אזור הירוקים החדש נתניה 42504 טל. 09-8852312 פקס. 09-8853901 www.dhvmed.com		levels in: m measures in: cm scale: 1:200 drawing size: A1 project number: 388 file number: 373-30-00-003 drawing number: 373-30-00-003	



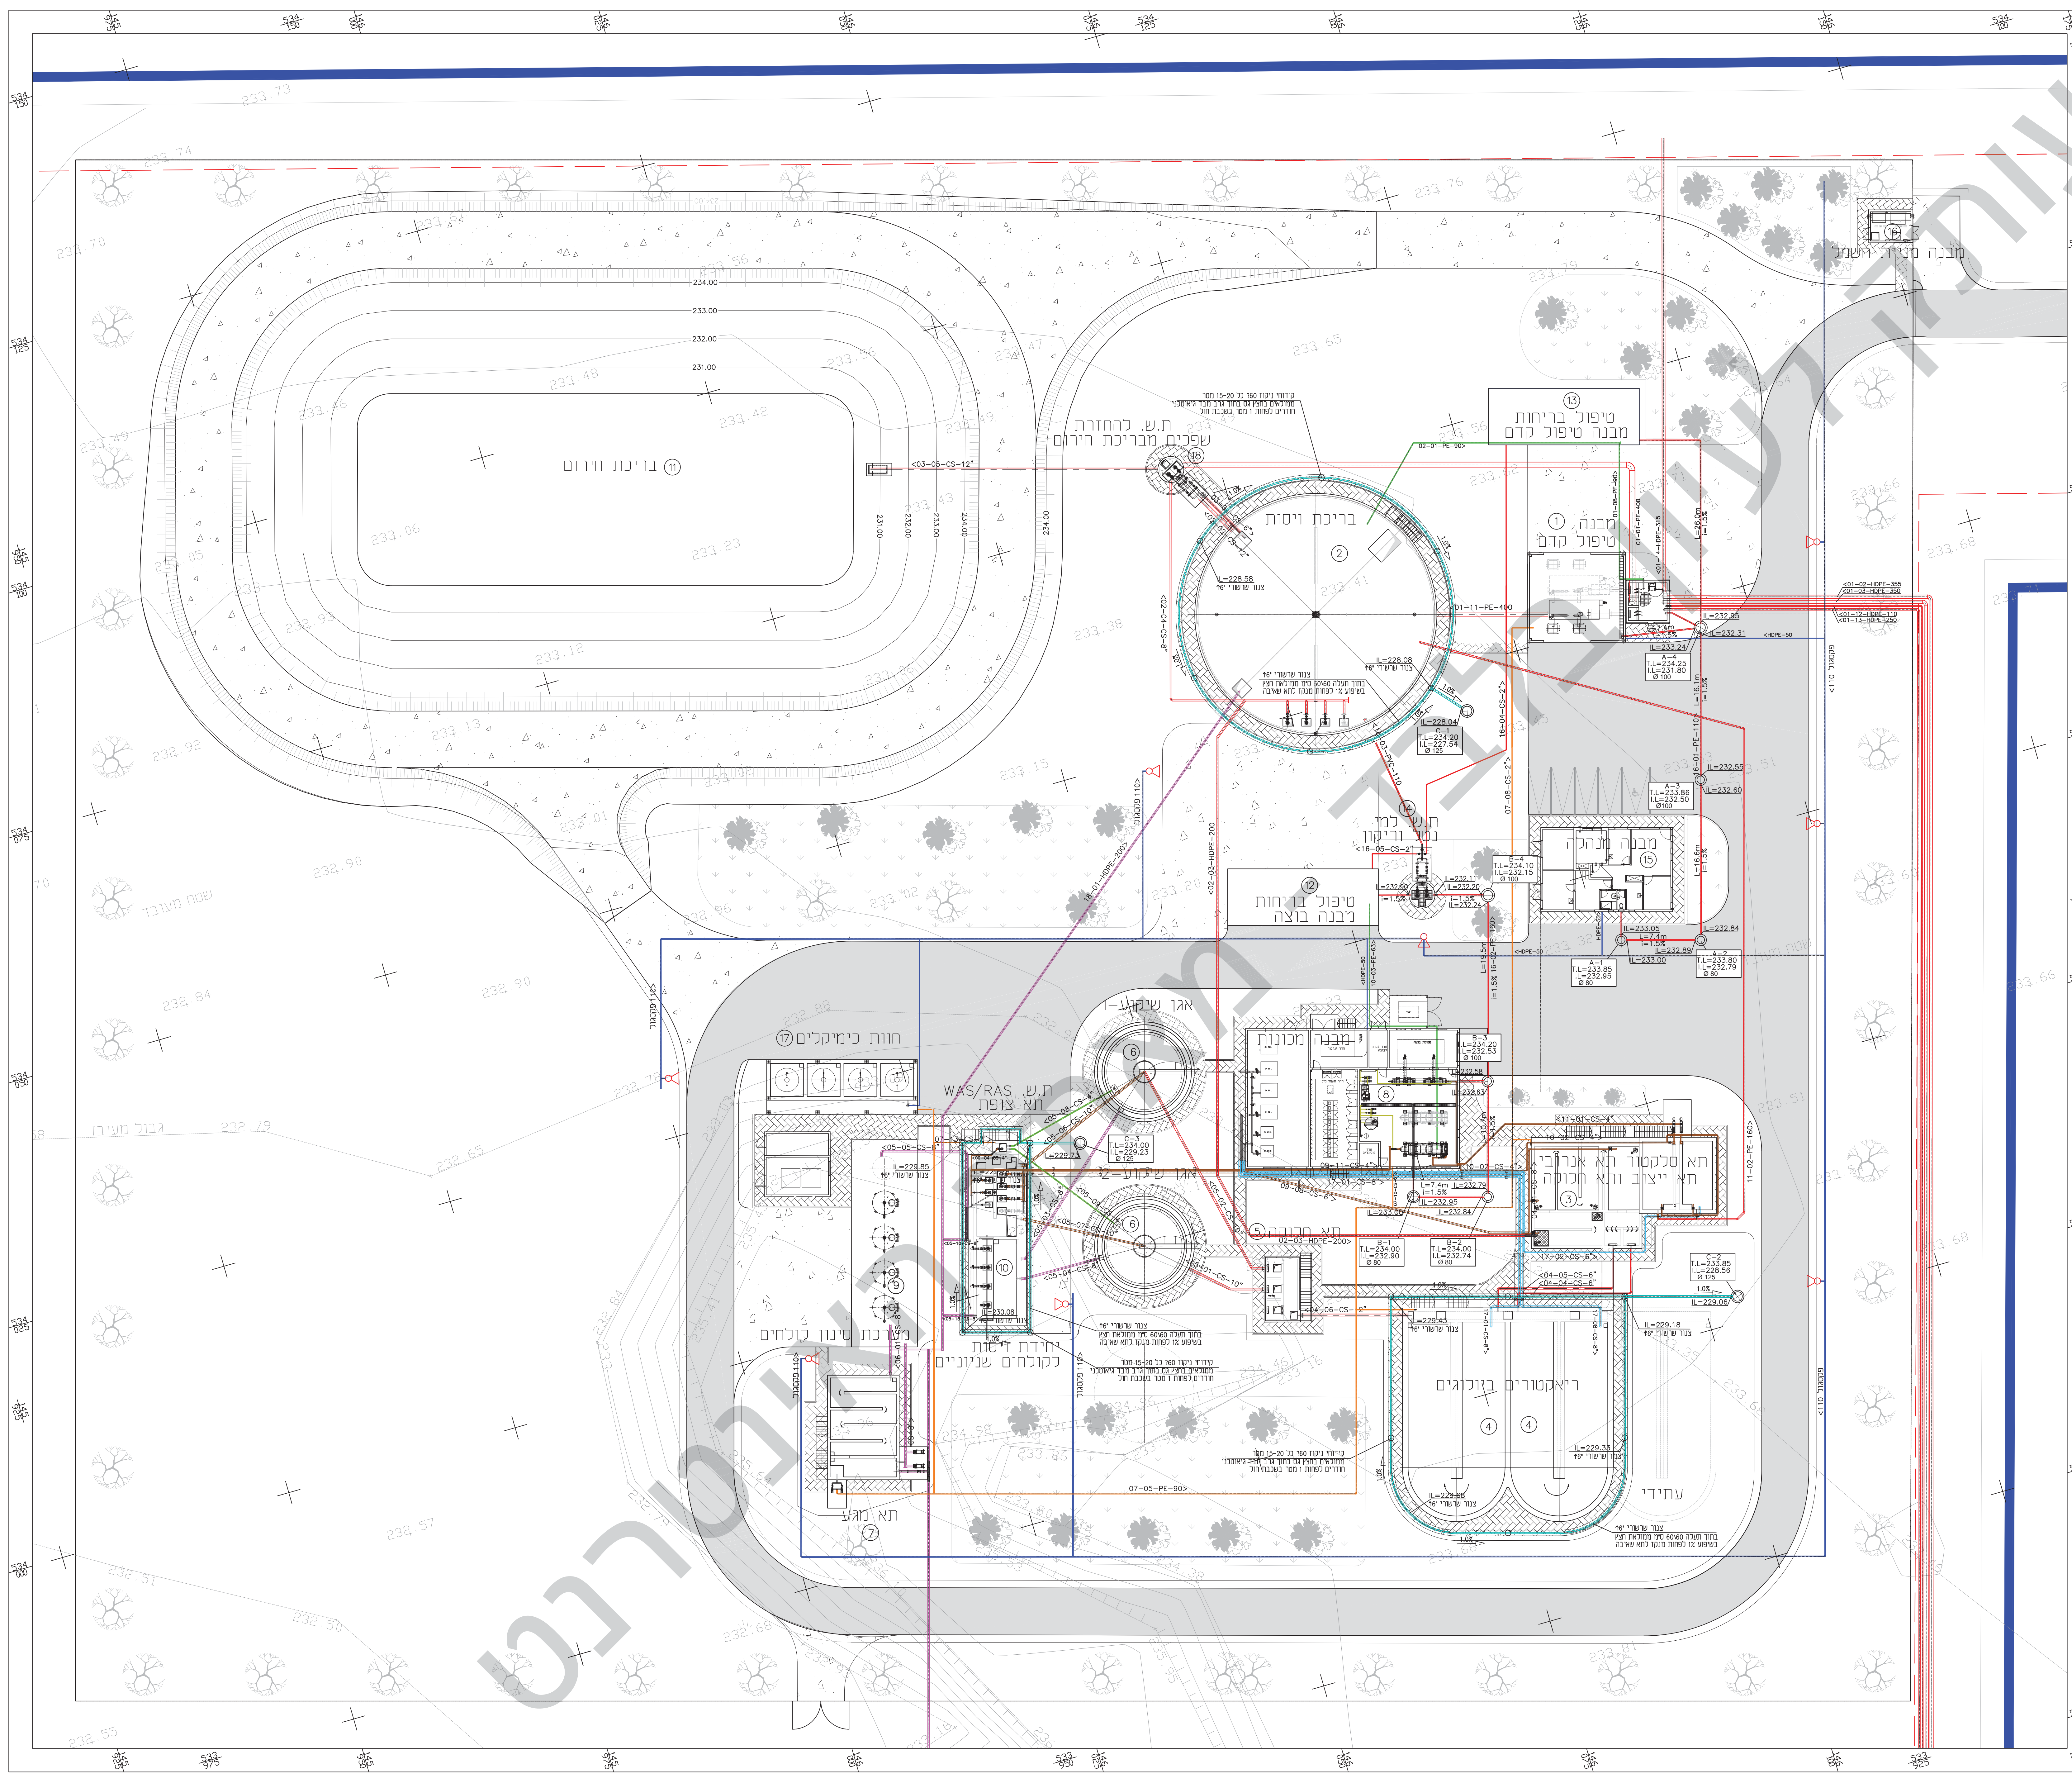

**מקרא:**

—	RW	גובל גולדי
—	PW	שפכים לאחז טיפול מים
—	FW	שפכים פסוליים
—	SE	שפכים פסוליים
—	CE	שפכים פסוליים
—	SS	שפכים פסוליים
—	SL	שפכים פסוליים
—	RAS	שפכים פסוליים
—	EF	שפכים פסוליים
—	FE	שפכים פסוליים
—	BW	שפכים פסוליים
—	SC	שפכים פסוליים
—	DR	שפכים פסוליים
—	TW	שפכים פסוליים
—	SW	שפכים פסוליים
—	OD	שפכים פסוליים
—	AIR	שפכים פסוליים
—	PE	שפכים פסוליים
—	CH	שפכים פסוליים
—		הרוג על זוף 4"
—		ע"י ראש 3"

עדרו מרחק קיוב ממונים	א.ת.א. 10.03.15	א.ת.א. 25.01.15	א.ת.א. 0
למכרז	ת.ת.א. ת.ת.א.	ת.ת.א. ת.ת.א.	ת.ת.א. ת.ת.א.
דואר השניים	ת.ת.א. ת.ת.א.	ת.ת.א. ת.ת.א.	ת.ת.א. ת.ת.א.
מחזור/שנינו	לביצוע	למכרז	לעיון


**מט"ש קצייעות**

תכנית צורת כללית

DHV MED Ltd.  
 ת.ד. 8054  
 תל אביב 6100  
 09-8833972  
 09-8833971  
 www.dhvm.com

scale: 1:250  
 project number: 373  
 sheet number: 373-50-00-001  
 drawing number: 373-50-00-001



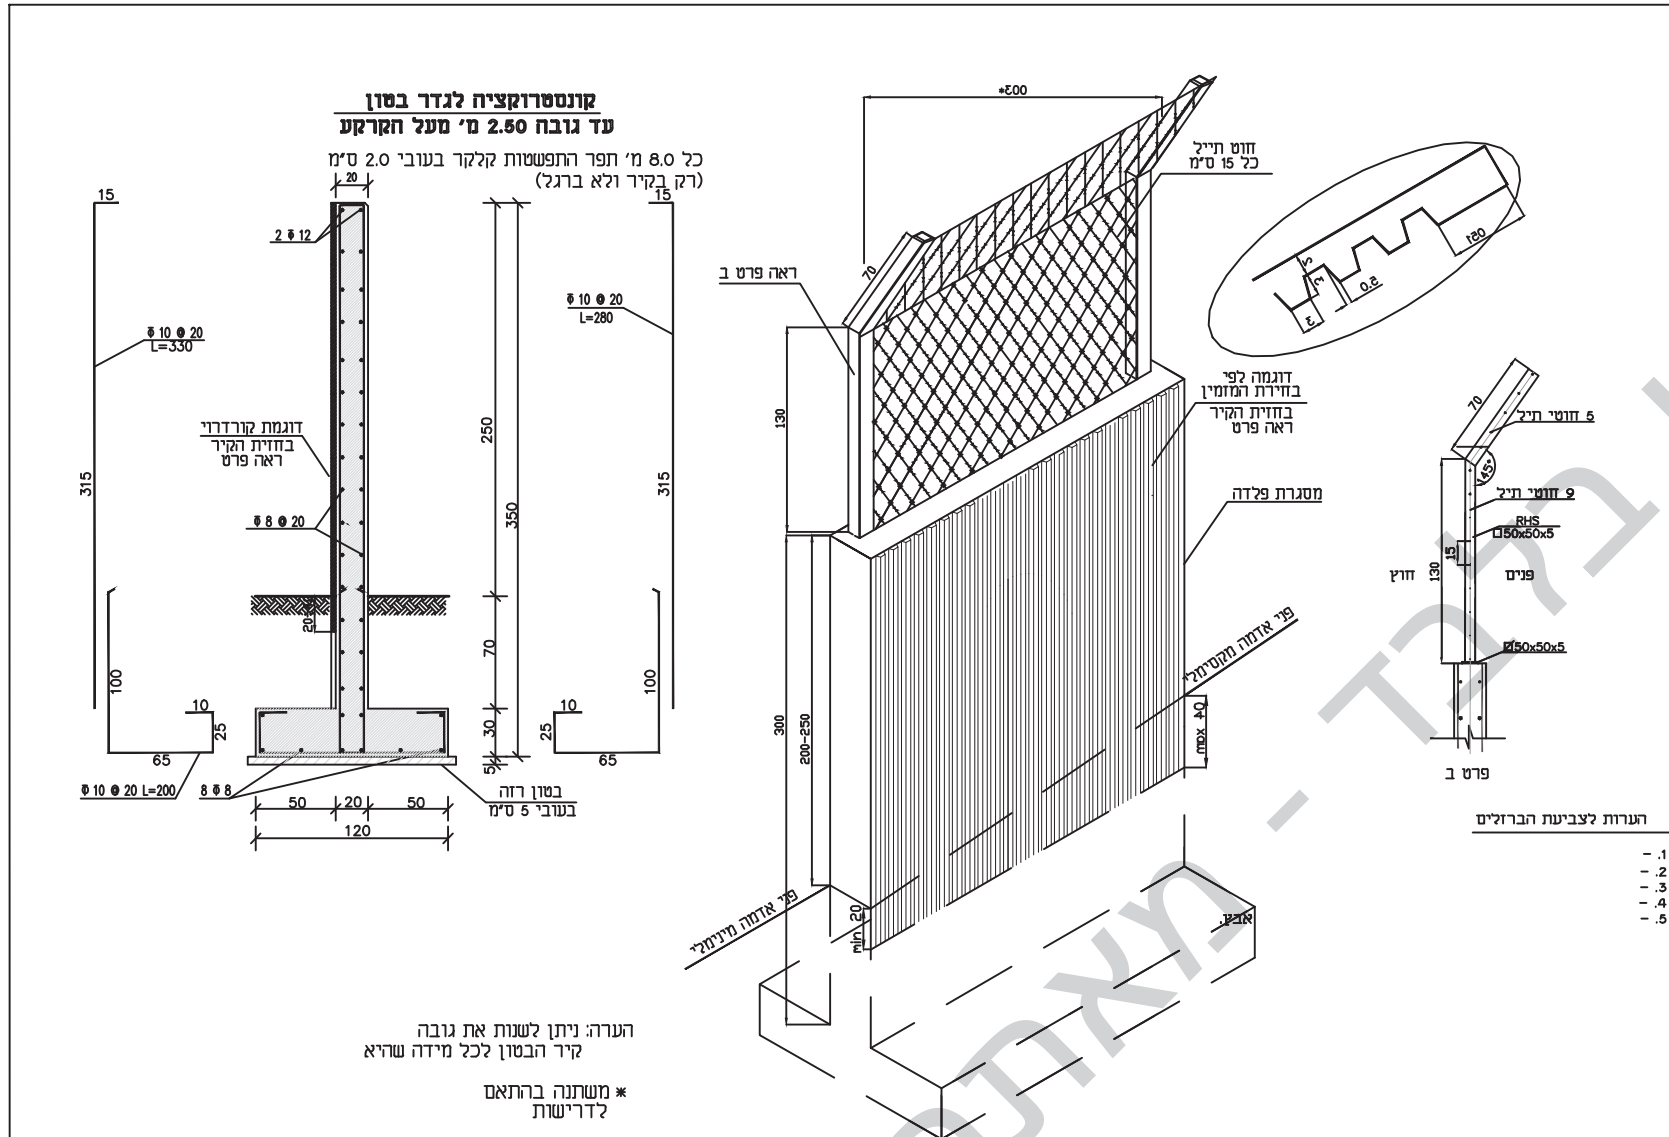

**פרט גדר רשת**  
 לרא קנ"מ

The information contained herein is the property of DHV MED Ltd. and is to be used only for the specific project for which it was prepared. It is not to be used for any other project without the written permission of DHV MED Ltd.

מס' עיצון	0	ת.א. ד.ר. ת.א. ת.ק.	11.03.15
למכרז	●	לבצוע	○
מחזור/שינוי	0		
<b>מס"ש קציעות</b>			
שם התכנית:		תכנית גדר פרט	
נקות:			
levels in:	drawing size	project number	
measures in:	A3	373	
scale:			
file number	drawing number		
373-60-00-004	373-60-00-004		