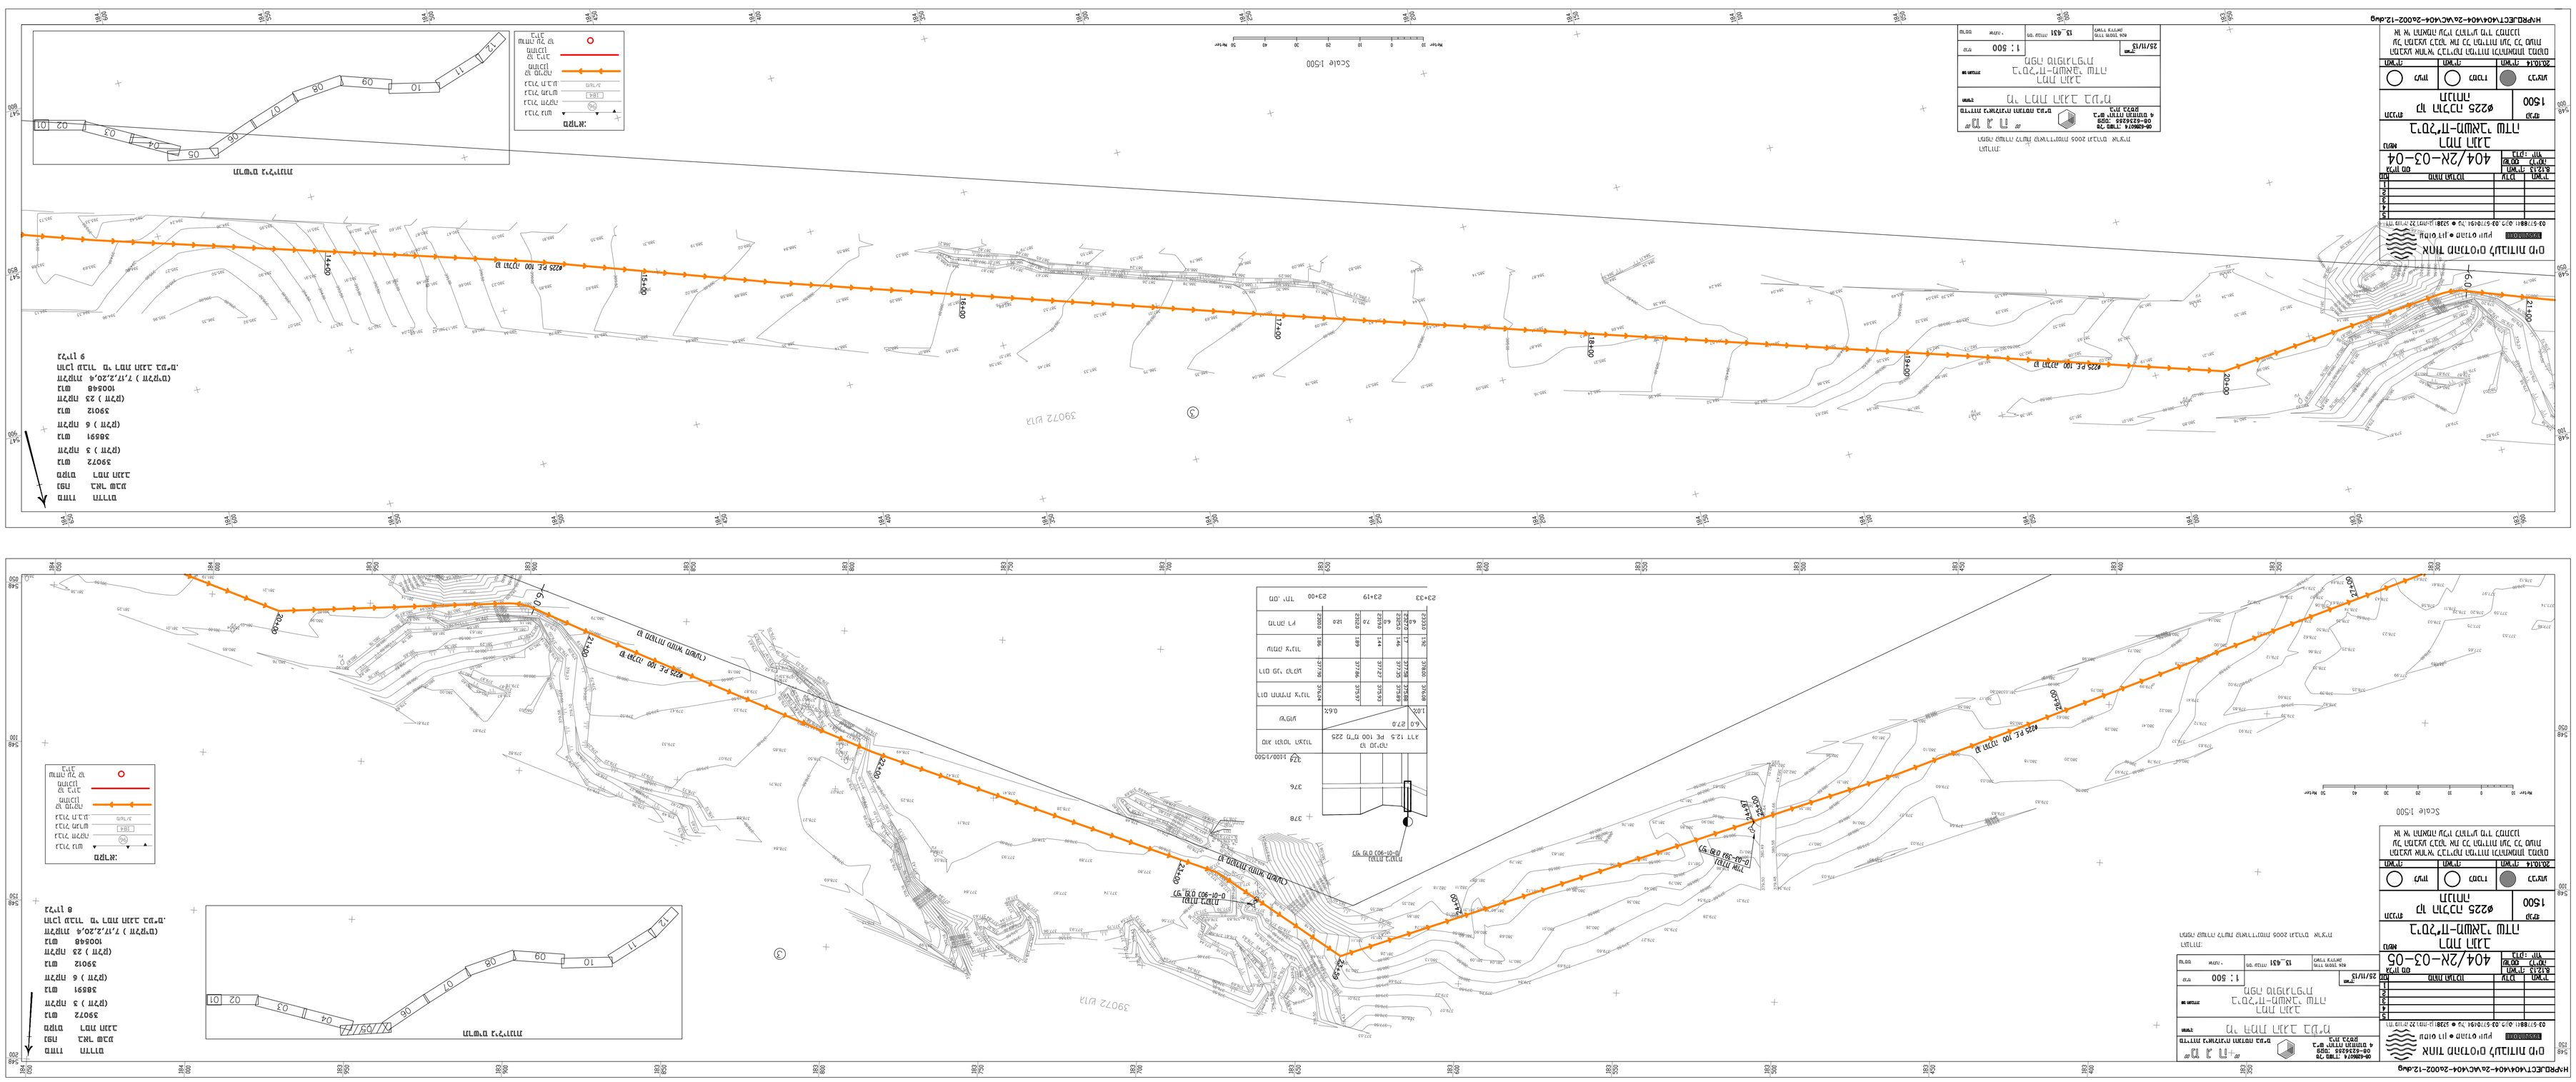
ציר הראשי ● מי מלח
ציר משני ● מי מלח
מבנים קיימים
מבנים מתוכננים
מס' תכנית
שינוי
תאריך
מהדורה
מס' תכנית קודמת
קנ"מ
תאריך
מתכנן
בודק
מנהל הפרויקט
מנהל הקבלן
מנהל הקבלן
מנהל הפרויקט