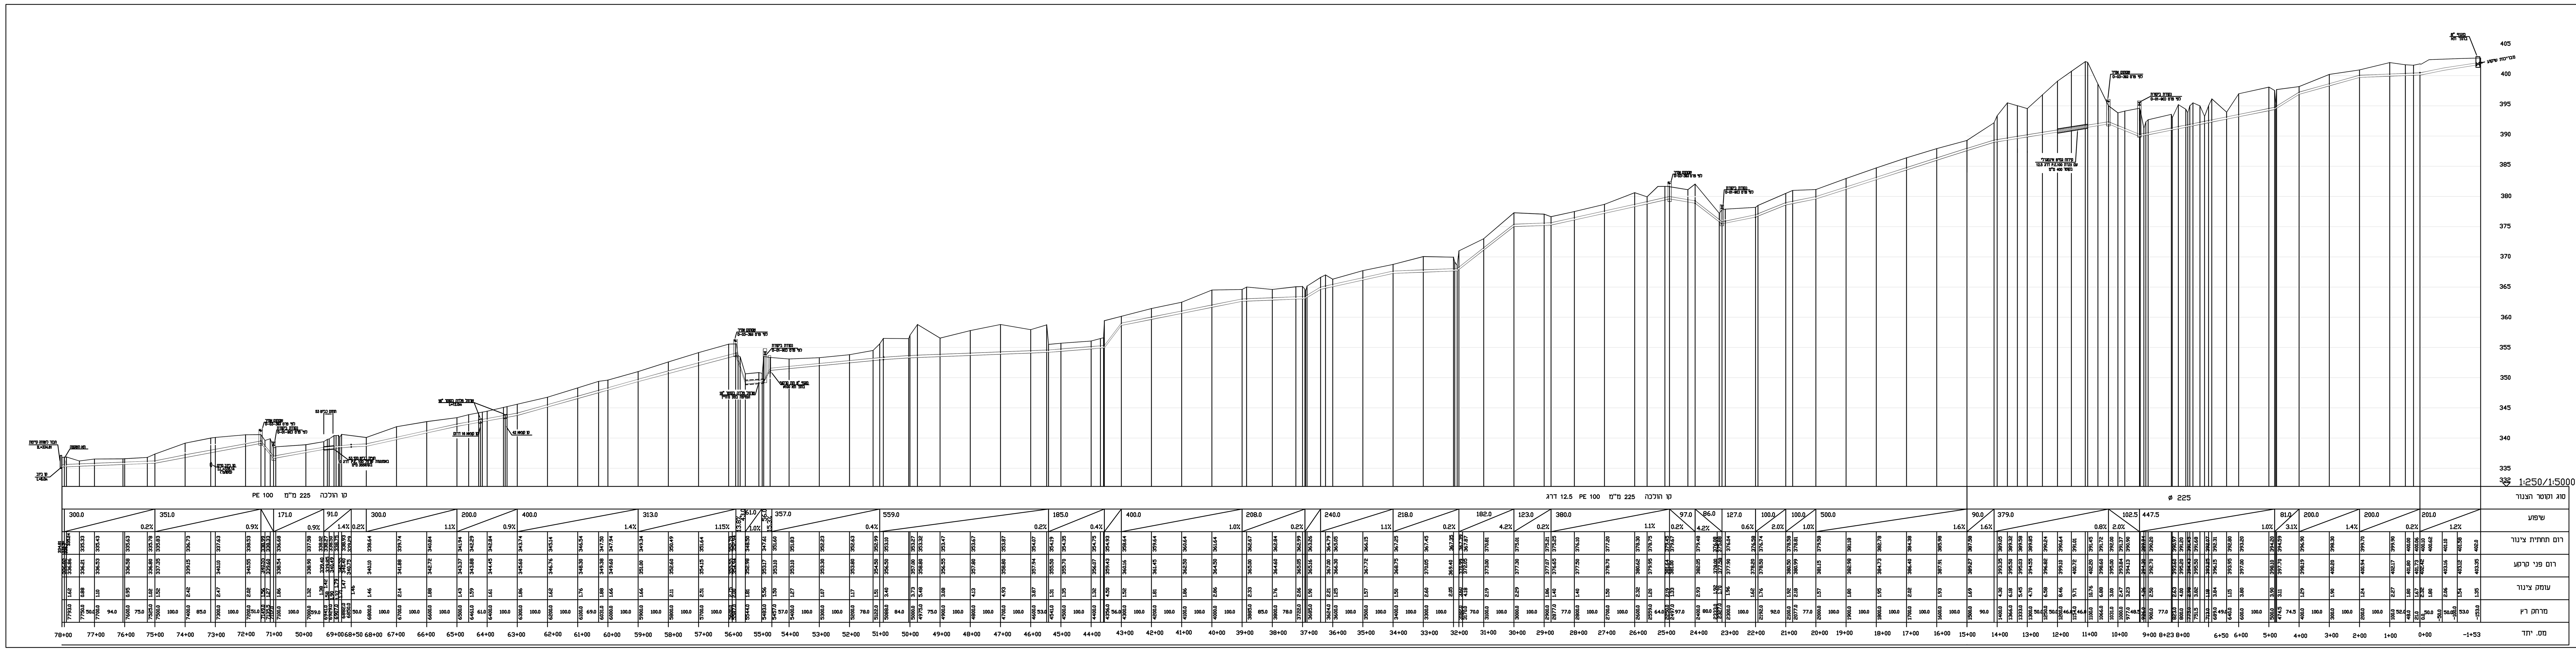

אחוד מהנדסים לעבודות מים
גוסד 1952
עמוס רון • מהנדס יועץ
רח' מוריה 22 רמת-גן 52381 • טל. 03-6770494, פקס. 03-6778841

מס'	מהות העדכון	עדכון	תאריך
5			
4			
3			
2			
1			

תאריך: 2.06.14
שרטט: לריסה
בדק: יוחי

גליון מס: 404/2א-03-13

נושא:
רמת הנגב
ביסל"ח-משאבי שדה

תכנית:
קו הולכה ø225
חתך לאורך מקוצר

קנ"מ: 1:250 / 1:5000

לעיון ○	למכרז ○	לביצוע ●
תאריך:	תאריך:	תאריך: 20.10.14

המבצע אחראי לבדיקת המידות ולהתאמתן במקום
על המבצע לבקר את כל המידות ועל כל טעות
או אי התאמה עליו להודיע מיד למתכנן