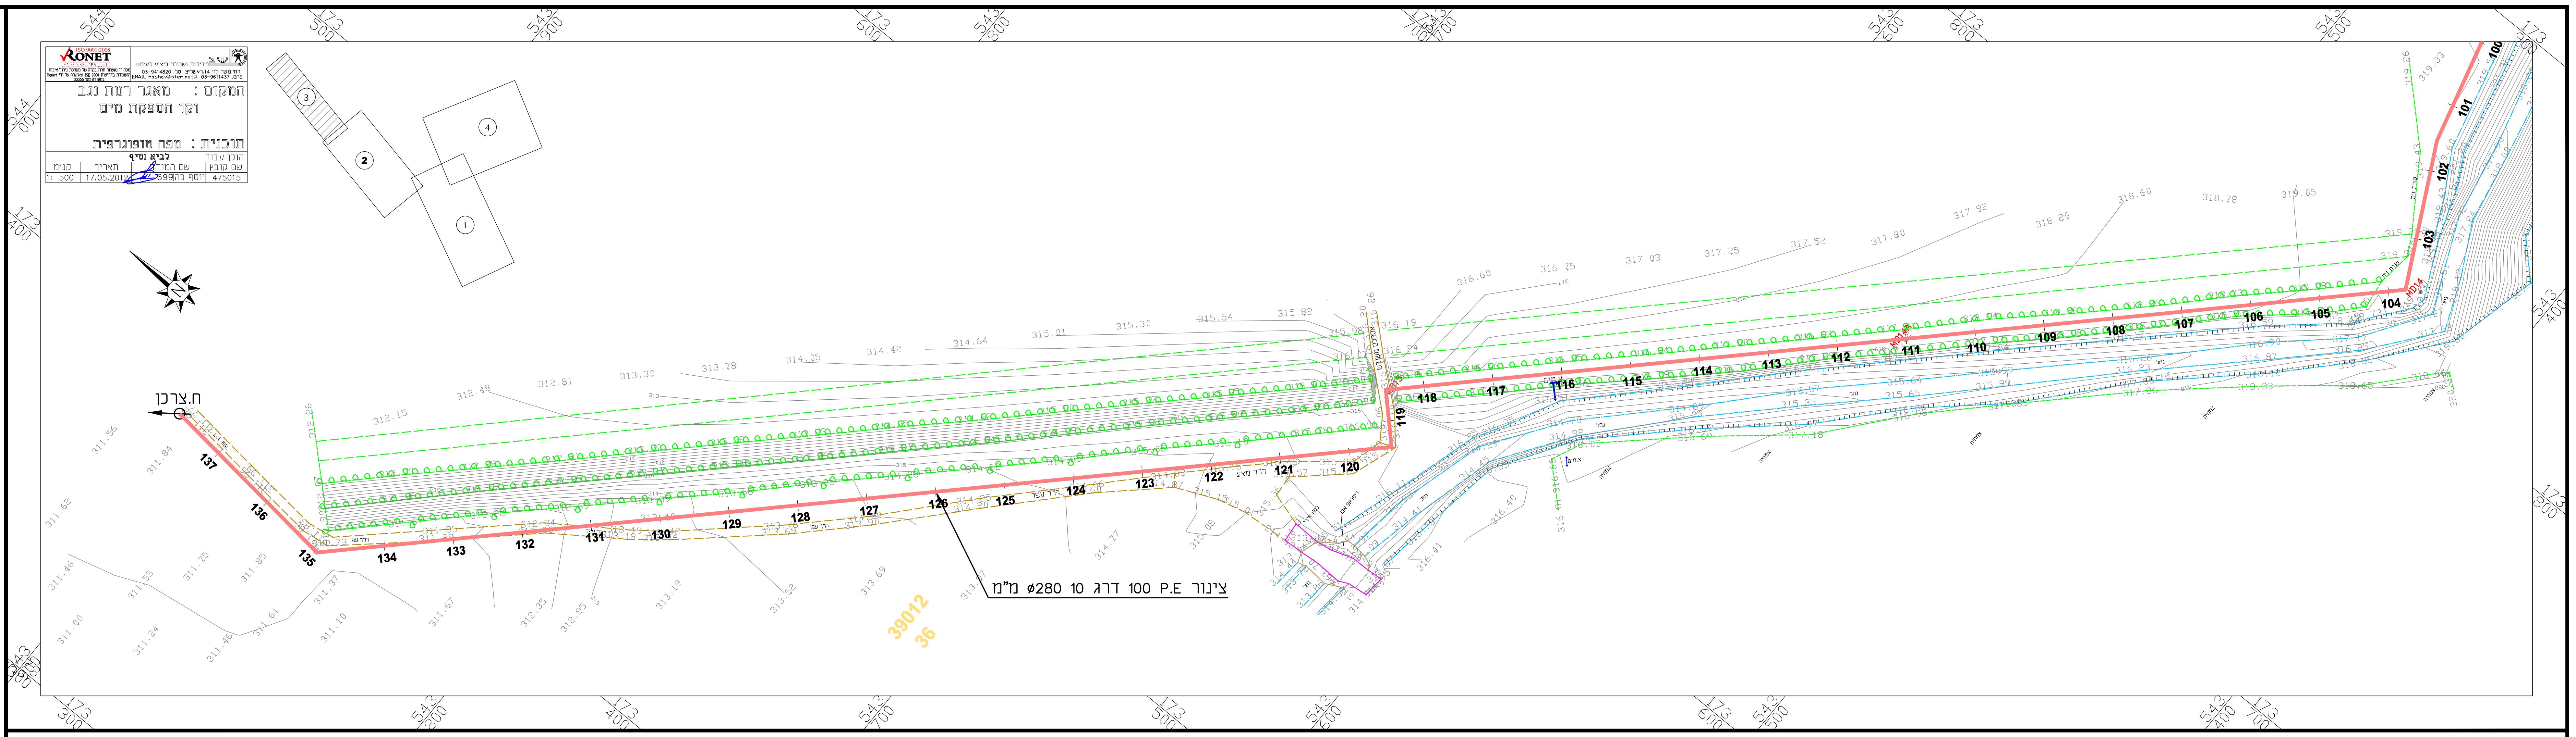
ת.צרכן
צינור P.E 100 דרג 10 ø280 מ"מ
137 136 135 
39012
36
544 000
173 400
ISO 9001:2008 RONET
מפה זו נעשתה תחת בקרה של מערכת ניהול איכות הועומדת בדרישות ISO 9001 שאושרה על ידי Ronet בתעודה מס' Q3355
משב מדידות ושרותי ביצוע בע"מ
רח' משה לוי 14, ראשל"צ טל. 03-9414820
פקס. 03-9611437 EMAIL mashav@inter.net.il
המקום : מאגר רמת נגב
וקו הספקת מים
תוכנית : מפה טופוגרפית
הוכן עבור לביא נטיף
שם קובץ 475015
שם המודד יוסף כהן 699
תאריך 17.05.2012
קנ"מ 1: 500


צינור P.E 100 דרג 10 ø280 מ"מ
ש.אוויר
103 102 101 
39012
36
2
ISO 9001:2008 RONET
המקום : מאגר רמת נגב
וקו הספקת מים
תוכנית : מפה טופוגרפית
הוכן עבור לביא נטיף
שם קובץ 475015
שם המודד יוסף כהן 699
תאריך 17.05.2012
קנ"מ 1: 500

I:\DATA\[Revital]\0265\0265-75-77-A\0265-75-77-A.dwg 10/Jun/2013 - 08:50

xref
muza-new [muza-new.dwg]
475015 [475015.dwg]
ATIKOT-line [ATIKOT-line.dwg]
PS-250n [PS-250n.dwg]

H CAD_DATA 0265-75-76-A

מס. No.	שינויים CHANGES :	תאריך DATE	שם המעדכן	תפוצה DISTRIBUTION :

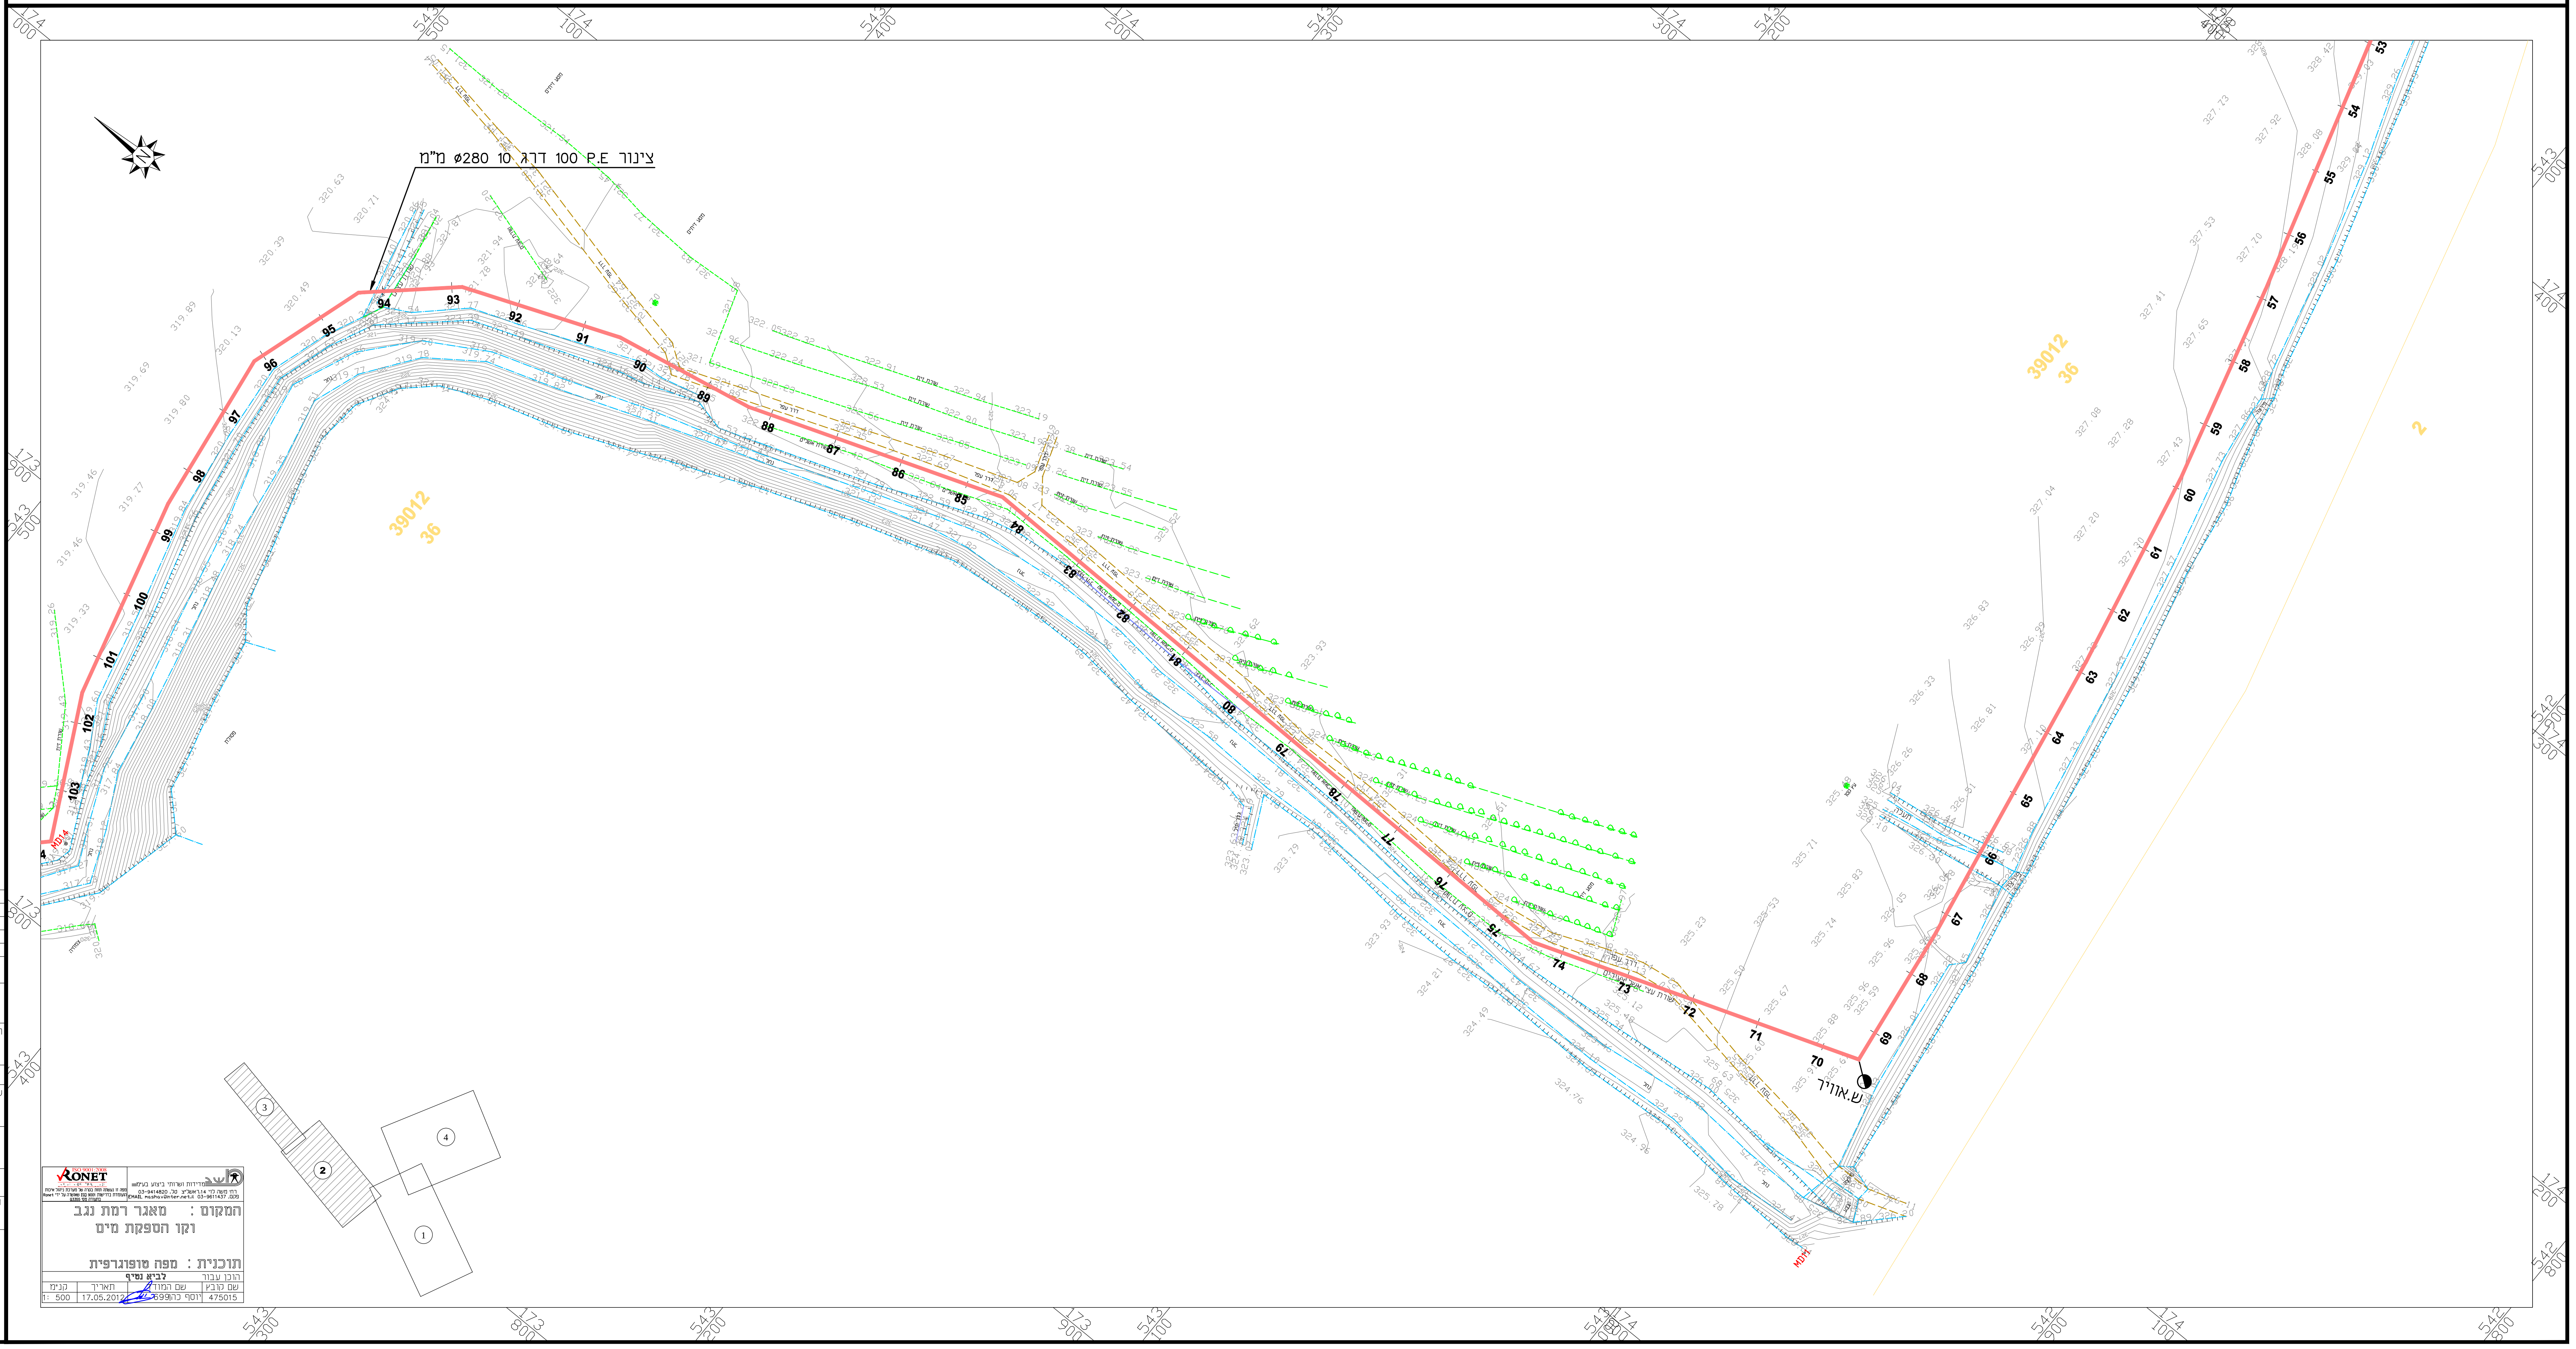על המבצע לבדוק את התכניות ולבקר את המידות לפני ביצוע. בכל מקרה של טעות, סתירה, או אי התאמה, עליו להודיע מיד למשרדו של המהנדס האחראי ולקבל הוראות בכתב לביצוע.

הוכן עבור
חברה כלכלית רמת הנגב

● לאישור ○ למכרז לעיון

שם הפרוייקט NAME :
מפעל השבה משאבים

שם התכנית: TITLE:
קווים – תכנון מפורט
גליון מס. 2-3 – חתכים 54-138

תכנן	שרטט	ביקר	אישר
ח.אלגביש	ש. מורחיים	ח.אלגביש	ח.אלגביש

תכנית מס.	קנה מידה	תאריך
0265-76-A	1:1000	6.06.2012

לביא נטיף מהנדסים יועצים בע"מ
הנדסת מים – ביוב – ניקוז – הידרולוגיה
תכנון, יעוץ ופיקוח הנדסי

LAVI-NATIF CONSULTING ENGINEERS LTD.
WATER, SEWAGE & DRAINAGE ENGINEERING
DESIGN, CONSULTING, SUPERVISION

רח, השקמה 3 א.ת. אזור 58001
טלפון: 03-5584505.6.7
פקס: 03-5584524

טל : 04 - 8325647
טל : 04 - 8229251
פקס : 04 - 8227101